



COMUNE DI PORTO MANTOVANO

PROVINCIA DI MANTOVA

**PROGETTI INTEGRATI D'AREA MISURA 16
PSR 2014-2020**

**PROGETTO DI PUNTO INFORMATIVO IN PIAZZA
ALLENDE A SOAVE DI PORTO MANTOVANO**


PROGETTO DEFINITIVO - ESECUTIVO




PLANIMETRIA DEI SOTTOSERVIZI SCALA 1:200

Responsabile Unico del Procedimento: architetto Rosanna Moffa		Progettisti: architetto Giuseppe Menestò architetto Rosanna Moffa
Elaborato: O	Data: GENNAIO 2020	

PLANIMETRIA PIAZZA ALLENDE STATO ATTUALE DEI SOTTOSERVIZI SCALA 1:200

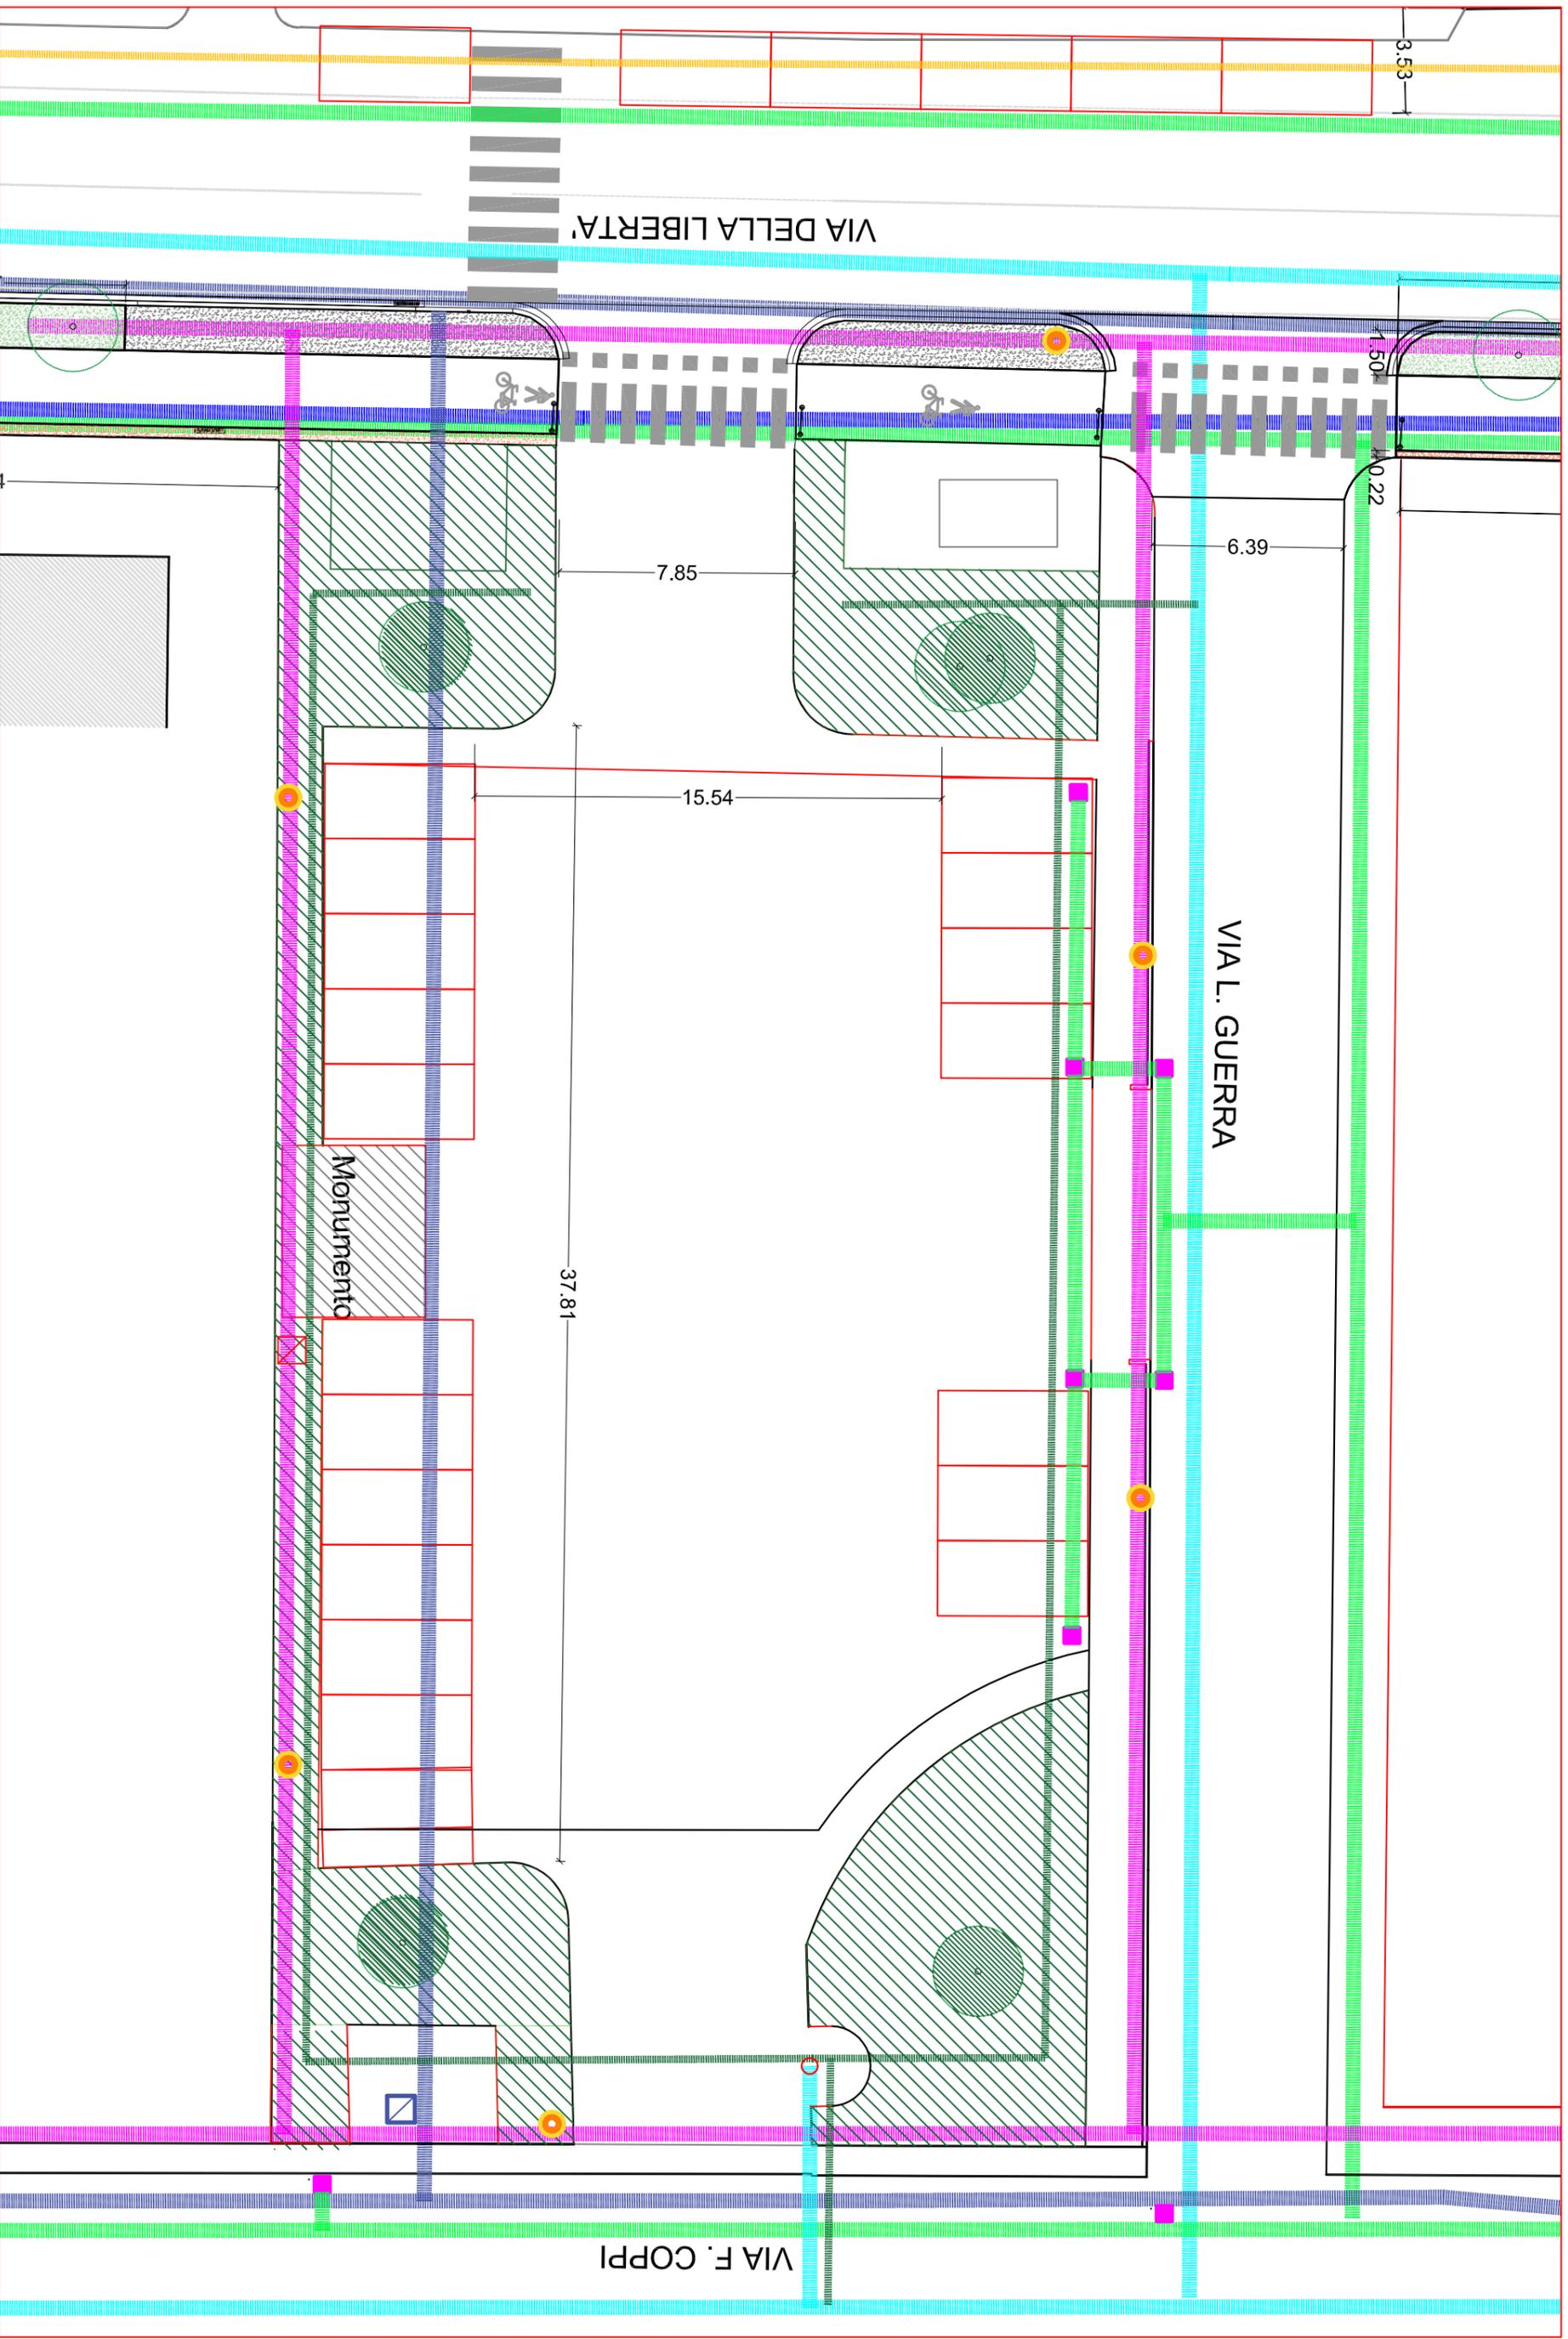

LEGENDA DEI SOTTOSERVIZI

 LEGENDA SOTTO-SERVIZI	
	LINEA ACQUEDOTTO
	LINEA GASDOTTO
	CANALE TOMBATO (FOSSA GUERRERA)
	LINEA SCARICO ACQUE METEORICHE
	LINEA ACQUE REFLUE MISTE
	LINEA IRRIGAZIONE
	LINEA TELECOMUNICAZIONI
	LINEA ELETTRICA DI MEDIA TENSIONE
	LINEA ELETTRICA DI ILLUMINAZIONE
	PALI DELL'ILLUMINAZIONE
	CADITOIE ACQUA PIOVANA
	QUADRO ELETTRICO
	QUADRO TELECOMUNICAZIONI