

N.B.: LE MISURE E LE QUOTE SONO DA VERIFICARE A CURA DELL'ESECUTORE

COMUNE DI PORTO MANTOVANO
PROVINCIA DI MANTOVA

PROGETTI INTEGRATI D'AREA MISURA 16
PSR 2014-2020
PROGETTO DI PUNTO INFORMATIVO IN
PIAZZA ALLENDE A SOAVE DI PORTO
MANTOVANO

PROGETTO DEFINITIVO - ESECUTIVO

Progettisti:

arch. Rosanna Mofa arch. Giuseppe Menestò


Responsabile del Procedimento:

arch. Rosanna Mofa

Mantova, lì gennaio 2020

PLANIMETRIA E SEZIONI STATO DI FATTO
SCALA 1:100

P	SCALA	EMMISSIONE	ELABORAZIONE
	1:100	Gennaio 2020	arch. Giuseppe Menestò

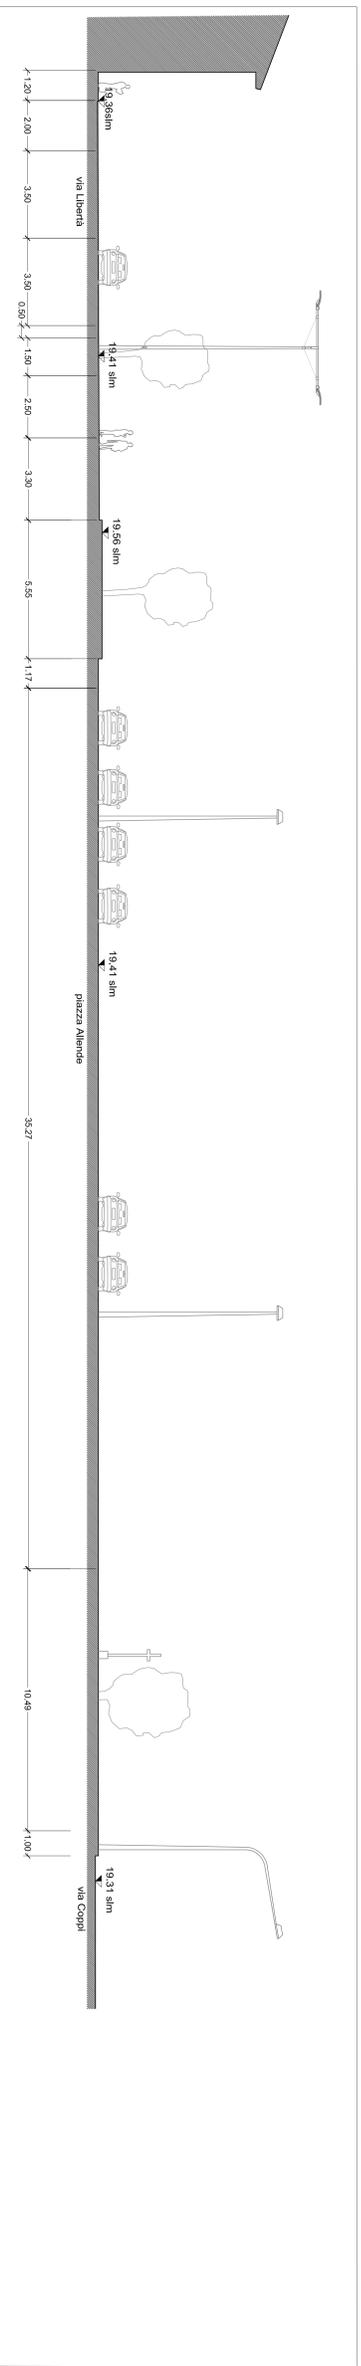

- Aiuole a prato e arbusti
- Superficie asfaltata
- Pavimentazione in autobloccante esagonale
- Pavimentazione in calcestruzzo
- Pavimentazione in cubetti di porfido
- Pavimentazione c/s disattivato
- Pavimentazione in acciottolato

