



# COMUNE DI PORTO MANTOVANO

PROVINCIA DI MANTOVA

SETTORE TECNICO

LAVORI PUBBLICI - ECOLOGIA - ATTIVITA' SPORTIVE

DETERMINAZIONE N. 957

del 28/12/2023

**OGGETTO: AFFIDAMENTO DEI LAVORI DI RIQUALIFICAZIONE URBANA DELL'AREA DI INGRESSO DEL MUNICIPIO - OPERE DA FABBRO - ALLA DITTA RABO SRL DI SAN GIORGIO - IMPEGNO DI SPESA - CIG: Z5E3DE7ACA**

**CIG: Z5E3DE7ACA**

## LA RESPONSABILE DEL SETTORE

PREMESSO che in fase di completamento dei lavori di illuminazione della facciata principale del municipio e a seguito di valutazioni dell'ufficio tecnico con l'Amministrazione comunale si è deciso di completare la riqualificazione dell'area di ingresso al Municipio tramite un rinnovamento degli arredi esistenti ed in particolare si è previsto di posare una ringhiera metallica a protezione del dislivello, inserire nuove fioriere complete di impianto di irrigazione e posare nuove panchine in armonia con quelle della piazzetta di recente realizzazione;

VISTO pertanto che per realizzare le opere di completamento della riqualificazione dell'ingresso al Municipio di cui sopra, sono necessarie opere da fabbro, da giardiniere, da impiantista idraulico e di arredo urbano;

VISTO il quadro economico dei lavori di "Riqualificazione urbana dell'area di ingresso al Municipio" redatto dall'ufficio tecnico che riporta le seguenti risultanze:

LAVORI DI RIQUALIFICAZIONE URBANA DELL'AREA DI INGRESSO DEL MUNICIPIO		
Descrizione		Base d'asta
Lavori da fabbro a base d'asta	Euro	2.680,00
Totale lavori a base d'asta	Euro	2.680,00
Somme a disposizione		
I.V.A. 22% su opere	Euro	589,60
Opere per nuove fioriere e verde IVA compresa	Euro	2.995,10

Opere per impianto di irrigazione IVA compresa	Euro	3.030,52
Opere per nuovi arredi e panchine IVA compresa	Euro	3.975,59
Imprevisti	Euro	1.000,00
Totale somme a disposizione	Euro	11.590,81
<b>TOTALE COMPLESSIVO</b>	Euro	<b>14.270,81</b>

DATO ATTO che l'importo totale del progetto di euro 14.270,81 trova idonea copertura finanziaria al capitolo 2350021000 "Riqualificazione urbana e compensazione ambientale art. 5 comma 10 L.R. 31/2014 – E CAP. 4511";

RITENUTO di affidare ad oggi i lavori da fabbro corrispondenti alla realizzazione di nuove ringhiere in acciaio da posare nel camminamento di ingresso al Municipio, ad una ditta specializzata, di fiducia dell'ente, che ha dato la propria disponibilità ad eseguire i lavori stessi nei tempi ristretti richiesti dall'Amministrazione;

VISTO il preventivo della ditta RaBo S.r.l., con sede in Via Divisione Acqui n.6 – 46030 San Giorgio Bigarello (MN) – P.IVA: 01806300206, trasmesso su richiesta dell'ufficio tecnico comunale in data 21.12.2023, relativo alle opere in oggetto, con importo di euro 2.680,00 oltre IVA di legge;

RITENUTO di procedere all'affidamento diretto del lavoro sopracitato alla ditta RaBo S.r.l., con sede in Via Divisione Acqui n.6 – 46030 San Giorgio Bigarello (MN) che ha già eseguito in passato lavori analoghi sullo stesso edificio con esito pienamente soddisfacente;

DATO ATTO che, ai sensi dell'art. 26 della L.n. 488/1999, come modificata dal D.L. 168/2004, per l'affidamento dei lavori in argomento ci si è avvalsi della piattaforma SINTEL Regione Lombardia, realizzata da Lombardia Informatica S.p.A. nel rispetto di quanto disposto dal D.Lgs. n. 163/2006, dal relativo Allegato XII, dalla Direttiva 2004/18/CE, nonché in conformità al D.Lgs. n. 82/2005 (Codice dell'Amministrazione Digitale) e nel rispetto dei principi di economicità, di efficacia, di tempestività, di correttezza, di libera concorrenza, di parità di trattamento, di non discriminazione, di trasparenza e di proporzionalità;

VALUTATO che l'affidamento diretto in oggetto rientra, sia per l'importo sia per la natura della prestazione, nelle previsioni dell'art. 36 comma 2 lettera a del D.Lgs. 50/2016;

RITENUTO opportuno procedere all'affidamento diretto dei lavori in oggetto, in quanto il valore stimato è inferiore ai 150.000,00 euro come previsto dall'art. 36 c. 1 lettera a) del D.Lgs 536/2023;

TENUTO PRESENTE che prima di procedere al lancio della richiesta di offerta si è verificata la congruità e rispondenza dei prezzi proposti a quelli di mercato;

ATTESO che sulla piattaforma SINTEL è presente la ditta summenzionata e che in data 21.12.2023 si è provveduto al lancio di una RDO – richiesta di offerta n. 177837778 rivolta alla stessa ditta per le opere di riqualificazione urbana dell'area del Municipio – opere da fabbro, per l'importo di euro 2.680,00 a base d'asta (IVA esclusa);

VISTA l'offerta presentata dalla ditta RaBo S.r.l., con sede in Via Divisione Acqui n.6 – 46030 San Giorgio Bigarello (MN) in data 21.12.2023 dove, per l'esecuzione del lavoro in oggetto, ha offerto uno sconto del 1,00 % (euro -26,20) sull'importo a base d'asta (euro 2.680,00) pari ad euro 2.653,20 oltre IVA 22% di euro 583,70, per complessivi euro 3.236,90 e ritenendo la stessa congrua;

DATO ATTO che il codice identificativo di gara attribuito dall'AVCP (Autorità di Vigilanza sui Contratti pubblici di lavori, servizi e forniture) è il seguente: Z5E3DE7ACA;

RITENUTO pertanto di approvare l'ordine diretto di acquisto ID n. 177837778 del 22.12.2023 tramite il portale Sintel per un importo di euro 2.653,20 oltre IVA 22% di euro 583,70, per complessivi euro 3.236,90 con il summenzionato fornitore;

DATO ATTO che i lavori in oggetto, pari a complessivi euro 3.236,90 compreso IVA 22%, trovano idonea copertura finanziaria al capitolo 2350021000 denominato "Riqualificazione urbana e compensazione ambientale art. 5 comma 10 L.R. 31/2014 – E CAP. 4511";

VISTI

- la Deliberazione di Consiglio Comunale n. 40 del 12/6/2023 di approvazione della Nota di aggiornamento del DUP 2023 – 2025 e del Bilancio di Previsione 2023 – 2025;
- la Deliberazione di Giunta Comunale n. 59 del 12/6/2023 di approvazione del Peg 2023 – 2025 parte contabile e di affidamento dei capitoli del PEG ai responsabili titolari di Posizione Organizzativa;
- la deliberazione di Giunta Comunale n. 66 del 27/6/2023 di approvazione del PIAO 2023 – 2025.
- il D.lgs. n. 118/2011 "Disposizioni in materia di armonizzazione dei sistemi contabili e degli schemi di bilancio delle Regioni, degli enti locali e dei loro organismi, a norma degli articoli 1 e 2 della L. n. 42/2009";
- la normativa vigente in materia di LL.PP. ed in particolare il D.Lgs. 36/2023 e s.m.i. e il DPR 207/2010 e s.m.i. limitatamente agli articoli rimasti in vigore e la normativa relativa al PNRR;
- la regolarità del procedimento istruttorio da parte del sottoscritto Responsabile Unico del Procedimento;
- il Testo Unico sull'ordinamento Enti Locali approvato con D. Lgs. n. 267/2000;
- il Decreto Sindacale n. 13 del 29/12/2022 con il quale la sottoscritta è nominata Responsabile della Posizione Organizzativa "Area Tecnica – Settore Opere /Pubbliche Manutenzione e Ambiente – Settore Gestione del Territorio".

DETERMINA

1. DI APPROVARE il quadro economico dei lavori di "Riqualificazione urbana dell'area di ingresso al Municipio" redatto dall'ufficio tecnico per l'importo di euro 14.270,81, che riporta le seguenti risultanze:

LAVORI DI RIQUALIFICAZIONE URBANA DELL'AREA DI INGRESSO DEL MUNICIPIO		
Descrizione		Base d'asta
Lavori a base d'asta	Euro	2.680,00
Totale lavori a base d'asta	Euro	2.680,00
Somme a disposizione		

I.V.A. 22% su opere	Euro	589,60
Opere per nuove fioriere e verde IVA compresa	Euro	2.995,10
Opere per impianto di irrigazione IVA compresa	Euro	3.030,52
Opere per nuovi arredi e panchine IVA compresa	Euro	3.975,59
Imprevisti	Euro	1.000,00
Totale somme a disposizione	Euro	11.590,81
<b>TOTALE COMPLESSIVO</b>	Euro	<b>14.270,81</b>

2. DI DARE ATTO che l'importo totale del progetto di euro 14.270,81 trova idonea copertura finanziaria al capitolo 2350021000 "Riqualificazione urbana e compensazione ambientale art. 5 comma 10 L.R. 31/2014 – E CAP. 4511";
3. DI PROCEDERE nell'affidamento delle opere di riqualificazione urbana dell'area del Municipio – opere da fabbro, approvando il preventivo della ditta RaBo S.r.l., con sede in Via Divisione Acqui n.6 – 46030 San Giorgio Bigarello (MN), per un importo lordo di euro 2.680,00 oltre IVA 22% di euro 589,60, per complessivi euro 3.269,60;
4. DI APPROVARE l'allegata offerta presentata dalla ditta RaBo S.r.l., pervenuta tramite il portale Sintel n. 177837778 in data 22.12.2023 che, per l'esecuzione del lavoro in oggetto, ha offerto uno sconto del 1,00 % (euro -26,20) sull'importo a base d'asta (euro 2.680,00) pari ad euro 2.653,20 oltre IVA 22% di euro 583,70, per complessivi euro 3.236,90 e ritenendo la stessa congrua;
2. DI AFFIDARE, per le motivazioni esposte in premessa, l'intervento di riqualificazione urbana dell'area del Municipio – opere da fabbro, alla ditta RaBo S.r.l., con sede in Via Divisione Acqui n.6 – 46030 San Giorgio Bigarello (MN) per l'importo complessivo di euro 3.236,90 IVA compresa;
2. DI IMPEGNARE la spesa complessiva di euro 3.236,90 IVA compresa relativa ai lavori in oggetto, mediante imputazione all'interno dell'opera al seguente capitolo di bilancio:

Importo	Codice	Oggetto	Anno Bilancio	Titolo	Imp egno
3.236,90 IVA Compresa	2350021000	"Riqualificazione urbana e compensazione ambientale art. 5 comma 10 L.R. 31/2014 – E CAP. 4511"	2023	2	

3. DI DARE ATTO che l'esigibilità dell'obbligazione avverrà entro il 2023 nel rispetto del cronoprogramma della spesa;
4. DI AGGIORNARE il quadro economico in forza dell'aggiudicazione a favore della ditta RABO nelle seguenti risultanze:

<b>LAVORI DI RIQUALIFICAZIONE URBANA DELL'AREA DI INGRESSO DEL MUNICIPIO</b>			
<b>Descrizione</b>		<b>Base d'asta</b>	<b>Aggiudicazione</b>
Lavori a base d'asta - opere da fabbro	Euro	2.680,00	2.653,20
<b>Totale lavori a base d'asta</b>	<b>Euro</b>	<b>2.680,00</b>	2.653,20
<b>Somme a disposizione</b>			
I.V.A. 22% su opere da fabbro	Euro	589,60	583,70
Opere per nuove fioriere e verde IVA compresa	Euro	2.995,10	2.995,10
Opere per impianto di irrigazione IVA compresa	Euro	3.030,52	3.030,52
Opere per nuovi arredi e panchine IVA compresa	Euro	3.975,59	3.975,59
Imprevisti	Euro	1.000,00	1.032,70
<b>Totale somme a disposizione</b>	<b>Euro</b>	<b>11.590,81</b>	<b>11.617,61</b>
<b>TOTALE COMPLESSIVO</b>	<b>Euro</b>	<b>14.270,81</b>	<b>14.270,81</b>

5. DI STABILIRE che gli affidatari del presente incarico assumono tutti gli obblighi di tracciabilità dei flussi finanziari di cui all'articolo 3 della legge 13 agosto 2010, n. 136 e successive modifiche e che ai sensi dell'art. 3 comma 9-bis della legge 13 agosto 2010, n. 136 e successive modifiche il mancato utilizzo del bonifico bancario o postale ovvero degli altri strumenti idonei a consentire la piena tracciabilità delle operazioni costituisce causa di risoluzione del presente affidamento.

Li, 28/12/2023

LA RESPONSABILE DI SETTORE  
 MOFFA ROSANNA  
 (Sottoscritto digitalmente ai sensi  
 dell'art. 21 D.Lgs n 82/2005 e s.m.i.)

---

# Documento d'offerta

Opere di riqualificazione urbana area di ingresso al Municipio - Lavori da fabbro

## Sommario

Informazioni sull'affidamento diretto .....	1
Informazioni sul fornitore .....	1
Offerta .....	1

## Informazioni sull'affidamento diretto

<i>Nome della procedura</i>	Opere di riqualificazione urbana area di ingresso al Municipio - Lavori da fabbro
<i>Nome Ente</i>	Comune di Porto Mantovano
<i>Identificativo della procedura</i>	177837778
<i>Codice Gara</i>	Porto Mantovano_2022_15

## Informazioni sul fornitore

<i>Ragione Sociale</i>	RABO srl
------------------------	----------

## Offerta

<i>Nome requisito:</i>	Dichiarazione di accettazione termini e condizioni (Parametro Amministrativo)
<i>Descrizione requisito:</i>	Il Concorrente dichiara di accettare integralmente la documentazione di gara, i relativi allegati e tutti i termini e le condizioni ivi previste.
<i>Risposta:</i>	Dichiaro di accettare termini e condizioni
<i>Offerta economica</i>	1,00000 %
<i>Valore totale della trattativa</i>	2.680,00000 EUR
<i>Opzione proroga (mesi)</i>	-
<i>Opzione rinnovo (mesi)</i>	-
<i>Opzione rinnovo (importo)</i>	-
<i>Modalità di acquisizione</i>	Acquisto
<i>Mesi modalità di acquisizione</i>	6

---

# Report della Procedura Opere di riqualificazione urbana area di ingresso al Municipio - Lavori da fabbro n. 177837778 effettuata da Comune di Porto Mantovano

## Sommario

Configurazione della Procedura .....	1
Partecipanti alla Procedura .....	2
Riepilogo Offerte .....	3
Aggiudicazione .....	3
Registro di controllo .....	4
Comunicazioni di Procedura .....	5

## Configurazione della Procedura

Questo capitolo contiene tutti i dettagli sulla configurazione della procedura.

### *Informazioni generali sulla Procedura*

<i>Id Procedura</i>	177837778
<i>Nome Procedura</i>	Opere di riqualificazione urbana area di ingresso al Municipio - Lavori da fabbro

### *Descrizione Procedura*

<i>Codice Gara</i>	Porto Mantovano_2022_15
--------------------	-------------------------

### *Destinatari*

<i>Codice CIG</i>	Z5E3DE7ACA
-------------------	------------

No

<i>Num. Protocollo</i>	3337021
------------------------	---------

<i>Num. Protocollo Ente</i>	Non protocollata
-----------------------------	------------------

<i>Num. Protocollo Esterno</i>	Non protocollata
--------------------------------	------------------

<i>Num. Procedura Ente</i>	Numero di Procedura assente
----------------------------	-----------------------------

<i>Codice CPV principale</i>	45400000-1 - Lavori di completamento degli edifici
------------------------------	--

<i>Codici categorie SOA</i>	OS 6 I - Finiture di opere generali in materiali lignei, plastici, metallici e vetrosi (classe I).
-----------------------------	---

<i>Inclusione delle offerte sopra/sotto la soglia percentuale:</i>	Le offerte sopra/sotto la soglia percentuale sono incluse
--	---

<i>Responsabile Unico del Progetto</i>	ROSANNA MOFFA
<i>Nome Ente</i>	Comune di Porto Mantovano
<i>Informazioni sul tipo di Procedura</i>	
<i>Tipo di Procedura</i>	Affidamento diretto
<i>Somministrazione</i>	No, quantitativi ed o importi sono definiti
<i>Modalità offerta economica?</i>	Valore percentuale
<i>Valore totale della trattativa</i>	2.680,00000 EUR
<i>Opzione proroga (mesi)</i>	-
<i>Opzione rinnovo (mesi)</i>	-
<i>Opzione rinnovo (importo)</i>	-
<i>Modalità di acquisizione</i>	Acquisto
<i>Mesi modalità di acquisizione</i>	6
<i>Informazioni sulle tempistiche della Procedura</i>	
<i>Data di avvio della Procedura</i>	giovedì 21 dicembre 2023 12.07.20 CET
<i>Termine ultimo per la presentazione delle offerte</i>	venerdì 22 dicembre 2023 8.34.54 CET

### **Tabella 1. Requisiti della procedura**

<b>Nome</b>	<b>Descrizione</b>	<b>Tecnico / Informativo</b>	<b>Tipologia</b>	<b>Punteggio tecnico</b>	<b>Formato</b>	<b>Valori</b>
Dichiarazione di accettazione termini e condizioni	Il Concorrente dichiara di accettare integralmente la documentazione di gara, i relativi allegati e tutti i termini e le condizioni ivi previste.	Amministrativo	Vincolato a risposta singola			Dichiaro di accettare termini e condizioni

## **Partecipanti alla Procedura**

Questo capitolo contiene tutti i dettagli sui partecipanti alla procedura.

### **Tabella 2. Schede dei fornitori invitati alla trattativa**

<i>Ragione sociale</i>	RABO srl
<i>Login</i>	user_207035

<i>Indirizzo e-mail</i>	amministrazione@pec.rabosrl.it
<i>P. IVA / Cod. Istat</i>	01806300206
<i>Indirizzo</i>	Via Divisione Acqui, 6, 46051 BIGARELLO (Italia)
<i>Numero telefono</i>	0376372175

## Riepilogo Offerte

Questo capitolo contiene i dettagli riguardanti tutte le offerte. Le offerte sono ordinate per data, ad incominciare dalla più recente.

**Tabella 3. Riepilogo delle offerte**

<i>Id Offerta</i>	1703168103801
<i>Num. Protocollo Ente</i>	Non protocollata
<i>Fornitore</i>	RABO srl
<i>Modalità di partecipazione</i>	Forma Singola
<i>Data</i>	giovedì 21 dicembre 2023 15.15.03 CET
<i>Sconto</i>	1,00000 %
<i>Punteggio economico</i>	100,00
<i>Punteggio totale</i>	100,00

## Aggiudicazione

Questo capitolo contiene i dettagli riguardanti l'aggiudicazione della Procedura.

**Tabella 4. Responsabile Unico di Progetto**

<i>Nome</i>	MOFFA ROSANNA
<i>Login</i>	user_84821
<i>Società (P.IVA o Cod. ISTAT)</i>	Comune di Porto Mantovano (00313570202)
<i>Indirizzo email</i>	comuneportomantovano@legalmail.it
<i>Num. telefono</i>	0376389033

**Tabella 5. Fornitore a cui è stata aggiudicata la procedura.**

<i>Nome</i>	RABO srl
-------------	----------

<i>Login</i>	user_207035
<i>Società (P.IVA o Cod. ISTAT)</i>	RABO srl (01806300206)
<i>Indirizzo email</i>	amministrazione@pec.rabosrl.it
<i>Num. telefono</i>	0376372175
<i>Commento all'aggiudicazione</i>	Aggiudicazione provvisoria in attesa della determina di aggiudicazione

## Registro di controllo

Questo capitolo contiene l'elenco degli eventi riguardanti la Procedura, ordinati per data, dal più recente al meno recente.

**Tabella 6. Registro di controllo**

<b>Data</b>	<b>Oggetto</b>	<b>Testo</b>
venerdì 22 dicembre 2023 8.36.08 CET	Proposta di Aggiudicazione	La fase di valutazione del Mercato Opere di riqualificazione urbana area di ingresso al Municipio - Lavori da fabbro (ID 177837778) è stata completata. La graduatoria provvisoria è ora disponibile.
venerdì 22 dicembre 2023 8.35.11 CET	Apertura buste economiche	La apertura delle buste economiche della procedura Opere di riqualificazione urbana area di ingresso al Municipio - Lavori da fabbro (ID 177837778) è iniziata.
venerdì 22 dicembre 2023 8.35.09 CET	Offerta Amministrativa accettata	La Busta Amministrativa (ID 1703168103801) della Procedura Opere di riqualificazione urbana area di ingresso al Municipio - Lavori da fabbro (ID 177837778) è stata accettata con la seguente motivazione: .
venerdì 22 dicembre 2023 8.35.01 CET	La Firma Digitale su offerta è accettata	La Firma Digitale dell'offerta del fornitore user_207035 sulla Procedura con ID 177837778 è stata accettata, con la seguente motivazione: .
venerdì 22 dicembre 2023 8.34.54 CET	Termine ultimo per la presentazione delle offerte	È decorso il termine ultimo per la presentazione delle offerte per la procedura Opere di riqualificazione urbana area di ingresso al Municipio - Lavori da fabbro (ID 177837778).
giovedì 21 dicembre 2023 15.15.03 CET	Invio Offerta	L'offerente RABO srl ha inviato con successo un'offerta nel

<b>Data</b>	<b>Oggetto</b>	<b>Testo</b>
		Mercato Opere di riqualificazione urbana area di ingresso al Municipio - Lavori da fabbro (ID 177837778).
giovedì 21 dicembre 2023 12.07.47 CET	Inizio fase di presentazione delle offerte dell'Asta	Si è aperta la fase di pubblicazione sul Mercato Opere di riqualificazione urbana area di ingresso al Municipio - Lavori da fabbro (ID 177837778).
giovedì 21 dicembre 2023 12.07.43 CET	Inizio Processo	Benvenuto al Mercato (ID 177837778). Le tempistiche del Mercato (nel Vostro fuso orario) sono disponibili nel dettaglio del Mercato.

## Comunicazioni di Procedura

Questo capitolo contiene l'elenco delle comunicazioni della procedura inviate e spedite dall'utente che ha richiesto il report.

Non è stata inviata né ricevuta alcuna comunicazione dalla procedura.

<b>LAVORI DI RIQUALIFICAZIONE URBANA DELL'AREA DI INGRESSO DEL MUNICIPIO</b>		
<b>Descrizione</b>		<b>Base d'asta</b>
Lavori a base d'asta - opere da fabbro	Euro	2.680,00
<b>Totale lavori a base d'asta</b>	<b>Euro</b>	<b>2.680,00</b>
<b>Somme a disposizione</b>		
I.V.A. 22% su opere da fabbro	Euro	589,60
Opere per nuove fioriere e verde IVA compresa	Euro	2.995,10
Opere per impianto di irrigazione IVA compresa	Euro	3.030,52
Opere per nuovi arredi e panchine IVA compresa	Euro	3.975,59
Imprevisti	Euro	1.000,00
<b>Totale somme a disposizione</b>	<b>Euro</b>	<b>11.590,81</b>
<b>TOTALE COMPLESSIVO</b>	<b>Euro</b>	<b>14.270,81</b>


Mantova, li DICEMBRE 2023

*il Tecnico:*

arch. Giuseppe Menesto



# 1 Riqualficazione urbana dell'area di ingresso del Municipio - Planimetria scala 1:100

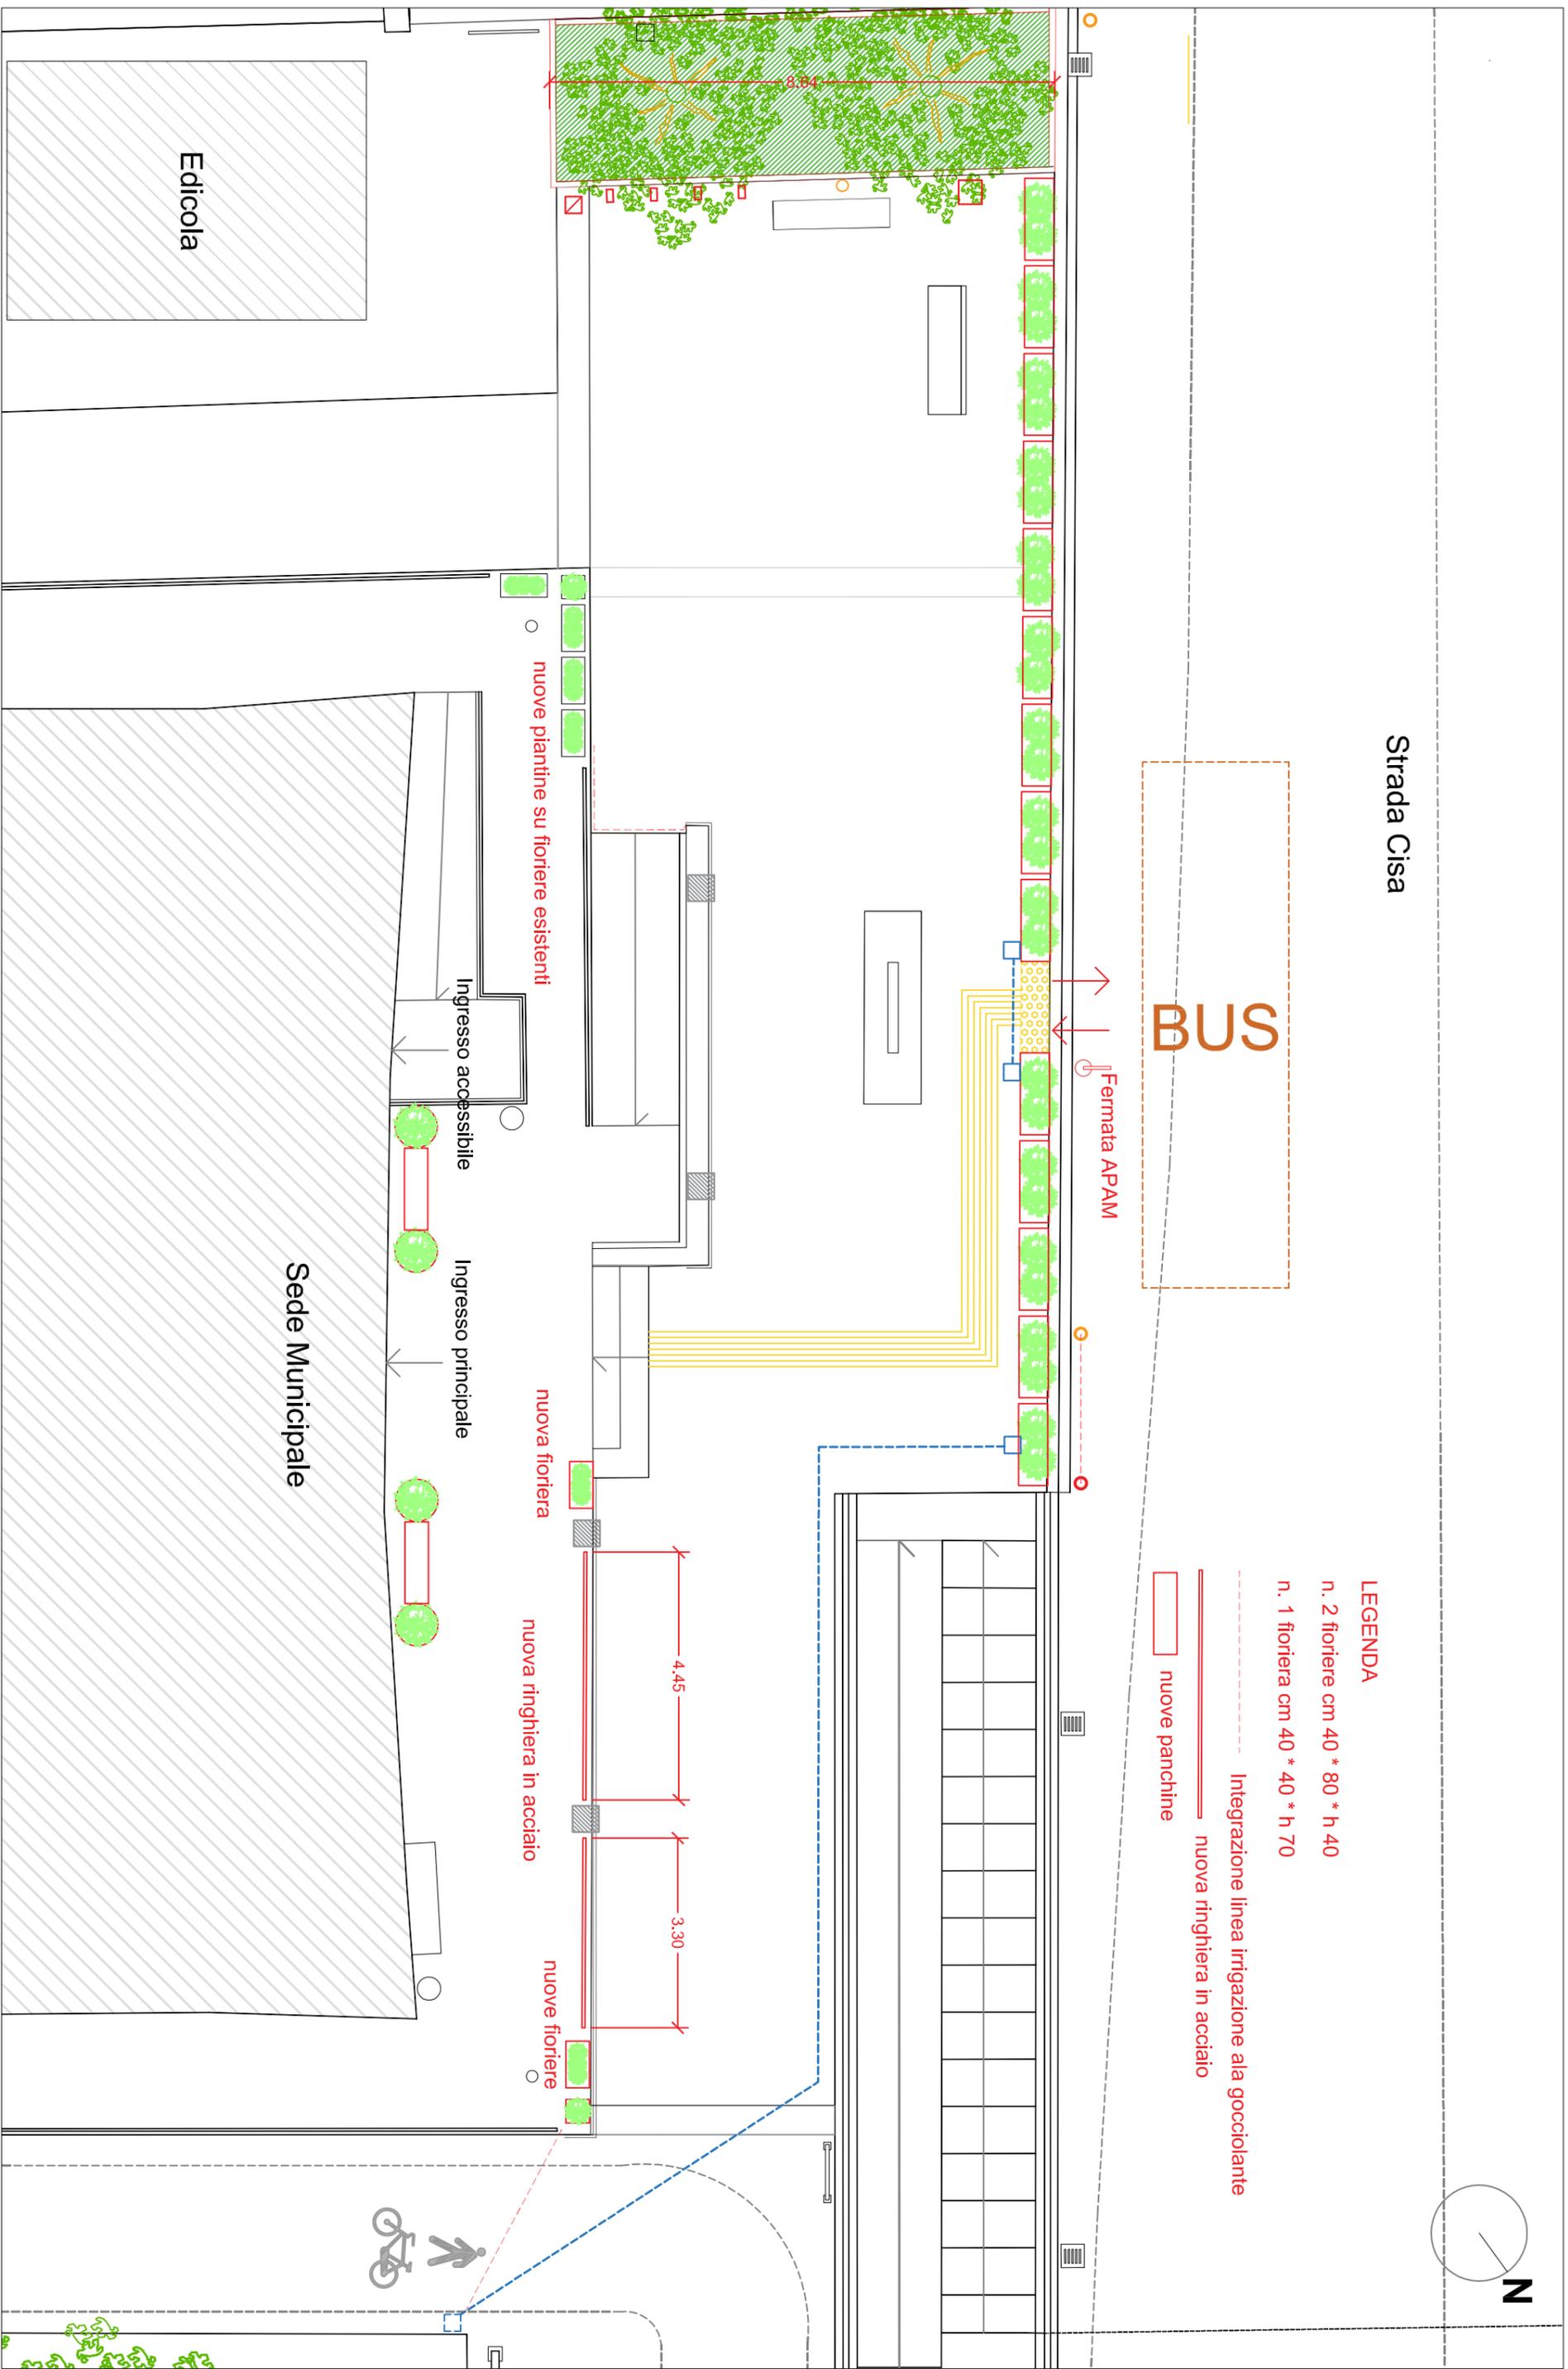

BUS

Strada Cisa

Edicola

Sede Municipale

Ingresso accessibile

Ingresso principale


nuove piantine su fioriere esistenti

nuova fioriera

nuova ringhiera in acciaio


nuove fioriere

- LEGENDA**
- n. 2 fioriere cm 40 \* 80 \* h 40
  - n. 1 fioriera cm 40 \* 40 \* h 70
  - Integrazione linea irrigazione ala gocciolante
  - nuova ringhiera in acciaio
  - nuove panchine

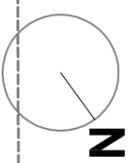

# 2

Riqualificazione urbana dell'area di ingresso del Municipio - Prospetto scala 1:100

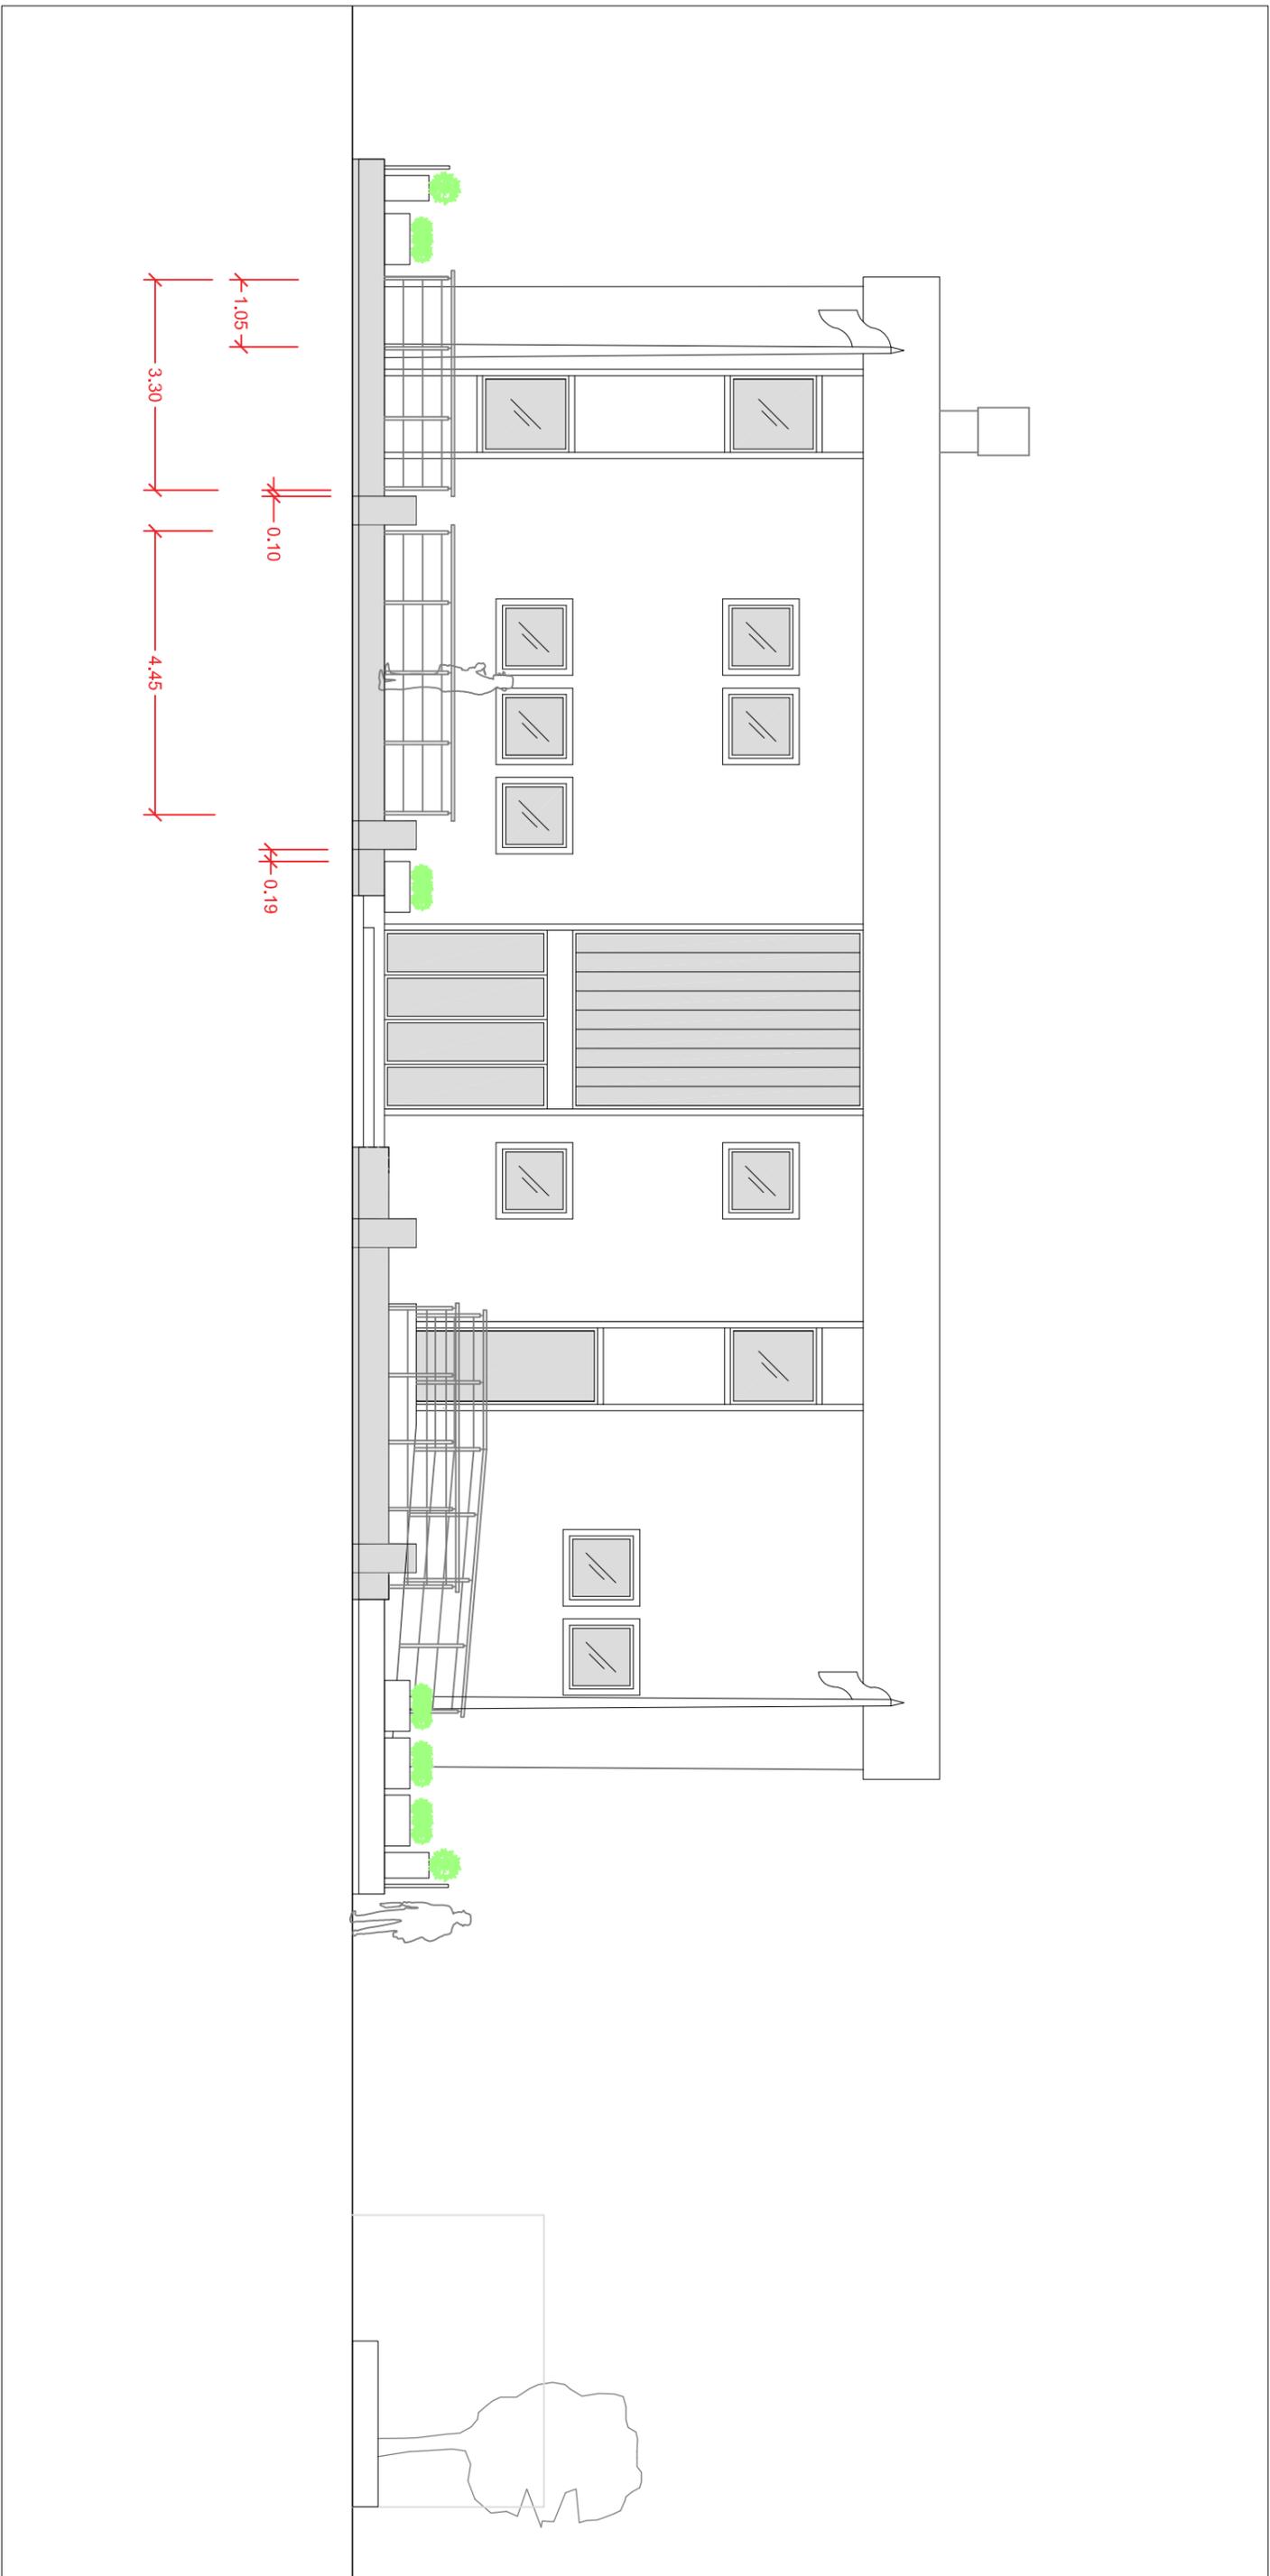

<b>PREVENTIVO</b>		<b>CLIENTE</b>	
Numero preventivo	<b>245</b>	<b>COMUNE DI PORTO MANTOVANO</b> <b>S.S. Cisa, 112</b> <b>46047 Porto Mantovano (MN)</b>	
Pagina	1/2		
Data	20/12/2023		
Aggiornamento	21/12/2023		
		<b>Oggetto: Parapetto esterno in acciaio inox (REV.1)</b>	

Quantità	Descrizione	Prezzo cad.	Totale (IVA esclusa)
----------	-------------	-------------	----------------------

8	<p>Fornitura e posa di parapetto in acciaio inox fronte sede comunale, realizzato come quello esistente su rampa disabili, interamente in acciaio inox con piantoni in doppio piatto 40x8 (1 piantone ogni ml. circa), piastre di fissaggio a terra, supporti corrimano con sellette, corrimano in tubolare inox diam. 42,4 e n. 3 file di cavetti diam. 4 completi di terminali filettati.</p> <p>Il tutto completo di finitura satinata.</p> <p>Altezza da pavimento H= 1010 mm</p> <p>Lunghezza complessiva presunta: circa ml. 8</p> <p><b>Parapetto in acciaio inox satinato</b></p>	€ 335,00	€ 2.680,00 (IVA esclusa)
---	---	----------	-----------------------------

<b>ESCLUSIONI:</b>	Validità offerta: <b>15 gg</b>	Tutti i componenti strutturali forniti saranno marcati CE in base alla UNI EN 1090-1, classe di esecuzione EXC2
	Consegna dall'ordine: da concordare	
	Modalità di pagamento: <b>solito in uso</b>	

**qualsiasi altra voce non citata** I prezzi sopra indicati sono tutti IVA ESCLUSA

Nell'eventuale costo di posa delle opere, è compreso il costo per gli oneri della sicurezza nella misura del 2% (importo non soggetto a ribasso).  
 Tutti i prodotti forniti saranno conformi alle normative vigenti che ne regolamentano l'emissione sul mercato.

**PREVENTIVO**

**CLIENTE**

Numero preventivo	245	COMUNE DI PORTO MANTOVANO S.S. Cisa, 112 46047 Porto Mantovano (MN)	
Pagina	2/2		
Data	20/12/2023		
Aggiornamento		<b>Oggetto:</b> Parapetto esterno in acciaio inox (REV.1)	
Quantità		Descrizione	Prezzo (IVA esclusa)

**QUADRO DA COMPILARE NECESSARIAMENTE IN CASO DI ACCETTAZIONE**

Nome-Cognome-Ragione Sociale:

Sede Legale:

P. IVA e/o Codice Fiscale:

Codice IBAN:

Codice univoco SDI:

Telefono:

e-mail (normale e certificata)

Aliquota IVA da applicare

**In caso di applicazione di IVA AGEVOLATA sono da fornire:**

- Dichiarazione di avente diritto ad IVA AGEVOLATA su apposito modello prestampato (che ci solleva da ogni responsabilità ed impegno a rimborsare l'eventuale differenza IVA e relative penali qualora venisse accettata la non veridicità della dichiarazione medesima).
- Copia concessione comunale richiamata sulla dichiarazione di cui al punto precedente.

Quanto sopra deve pervenire entro la data di consegna della merce. In mancanza di suddetta documentazione completa, la merce verrà fatturata con aliquota IVA ordinaria.

Timbro e firma per accettazione

Presso la nostra azienda è effettuato il trattamento dei Suoi dati personali. Il trattamento viene effettuato nel rispetto dei criteri previsti dal regolamento europeo in materia di protezione dei dati personali, Reg. 2016/679/UE, (d'ora in avanti G.D.P.R.) e di ogni altra legge nazionale di adeguamento. La raccolta dati sarà finalizzata all'adempimento degli obblighi contrattuali. Eventuali finalità di natura commerciale e marketing saranno connesse a un consenso espresso.  
Il titolare del trattamento è **RABO S.r.l.** in persona del proprio legale rappresentante pro tempore, con sede legale in Via Divisione Acqui, 6 - 46030 San Giorgio Bigarello (MN) tel: 0376 372175 e-mail: [info@rabosrl.it](mailto:info@rabosrl.it)  
Informativa esaustiva alla privacy potrai trovarla sul sito: [www.rabosrl.it](http://www.rabosrl.it)

Presta il tuo consenso al trattamento per fini di natura facoltativa?

Do il consenso  Nego il consenso

Firma \_\_\_\_\_



**COMUNE DI PORTO MANTOVANO**  
**PROVINCIA DI MANTOVA**  
Area Servizi Finanziari Settore Ragioneria – Finanze – Bilancio

**DETERMINAZIONE N. 957 / 2023 (LAVORI PUBBLICI - ECOLOGIA - ATTIVITA' SPORTIVE)**

OGGETTO: AFFIDAMENTO DEI LAVORI DI RIQUALIFICAZIONE URBANA DELL'AREA DI INGRESSO DEL MUNICIPIO - OPERE DA FABBRO - ALLA DITTA RABO SRL DI SAN GIORGIO - IMPEGNO DI SPESA - CIG Z5E3DE7ACA

**UFFICIO RAGIONERIA**

Si attesta la copertura finanziaria dell'impegno di spesa assunto con la presente determinazione per cui la stessa diviene esecutiva con l'apposizione del visto di regolarità contabile ai sensi del comma 4 dell'art. 151 , del D.Lgs. 18/08/2000 , N ° 267 TESTO UNICO delle leggi sull'ordinamento degli enti locali, dando atto che la somma risulta finanziata con entrate derivanti dal cap.4511 e altri cap. del 2016-2017.

in data 28/12/2023

Importo	Capitolo	Oggetto	Numero	Anno	Tipo
14.270,81	2350021000/0	RIQUALIF. URBANA E COMPENSAZ. AMBIENTALE ART 5 CO 10 LR 31_2014 (E CAP 4511) E ALTRI CAP NEL 2016- 2017	2025	2023	Impegno
3.236,90	2350021000/0	RIQUALIF. URBANA E COMPENSAZ. AMBIENTALE ART 5 CO 10 LR 31_2014 (E CAP 4511) E ALTRI CAP NEL 2016- 2017	2025 Sub. 245	2023	Sub-Impegno

Li, 28/12/2023

LA RESPONSABILE DEL SETTORE  
RAGIONERIA – FINANZE – BILANCIO  
DEL BON ANGELA  
(Sottoscritto digitalmente ai sensi  
dell'art. 21 D.Lgs n 82/2005 e s.m.i.)