



COMUNE DI PORTO MANTOVANO

PROVINCIA DI MANTOVA

AREA POLIZIA LOCALE

POLIZIA LOCALE

ORDINANZA N. 4

Porto Mantovano, il 19/01/2024

OGGETTO: ORDINANZA TEMPORANEA DI MODIFICA DELLA VIABILITÀ MEDIANTE ISTITUZIONE DEL SENSO UNICO ALTERNATO CON REGOLAZIONE MANUALE IN VARIE STRADE COMUNALI.

IL COMANDANTE

VISTA la richiesta prot. n. 1294 del 17/01/2024 presentata dalla ditta Mynet srl , con sede a Mantova in via Menotti n. 14 – P.I. 0162150207, volta a ottenere la modifica temporanea della viabilità mediante l'istituzione del senso unico alternato nelle seguenti strade: v. Marconi, v. De Giovanni, v. Partigiani, v. Papa Giovanni XXIII, v. Nievo, pista ciclopeditonale afferente strada Cisa, per lavori inerenti la posa di infrastruttura in fibra ottica come da schede progettuali allegate;

TENUTO CONTO che i lavori verranno effettuate mediante l'ausilio di autocarri e macchine operatrici, che stazioneranno ed interverranno sulla carreggiata;

CONSIDERATA la necessità, a tutela della sicurezza pubblica e di quella della circolazione stradale, di dover disciplinare la circolazione veicolare e pedonale nella via in questione, per il tempo strettamente necessario all'esecuzione dei lavori di cui in premessa;

VALUTATO che non si presentano motivi ostativi per la realizzazione dell'intervento e che lo stesso dovrà avvenire in condizioni di assoluta sicurezza per il traffico veicolare e pedonale;

RITENUTO, pertanto, di adottare gli opportuni provvedimenti in relazione alle caratteristiche della strada ed alle esigenze del traffico;

VISTO il decreto di attribuzione delle funzioni dirigenziali prot. n. 24482 del 30/12/2022;

VISTI gli Artt. 6 e 7 del C.d.S. e relativo Regolamento di Esecuzione;

VISTO il D. Lgs. n. 267/2000;

AVVALENDOSI delle facoltà concesse e intervenendo per tanto a tutela del pubblico interesse;

ORDINA

- Per le ragioni in premessa citate, la modifica temporanea della viabilità mediante l'istituzione del senso unico alternato, con regolazione manuale (movieri) nelle seguenti strade: v. Marconi, v. De Giovanni, v. Partigiani, v. Papa Giovanni XXIII, v. Nievo, pista ciclopeditonale afferente strada Cisa, dal giorno 22/01/2024 fino al termine dei lavori;
- Il richiedente è incaricato e responsabile dell'installazione, manutenzione e successiva rimozione, ai sensi della vigente normativa, di tutta la segnaletica necessaria, ivi compresa quella di cantiere, da collocarsi esclusivamente in base alle effettive necessità di lavoro, come previsto dagli artt. dal 30 al 43 del Regolamento di Esecuzione del C.d.S. e dal Disciplinare Tecnico di cui al decreto del Ministero delle Infrastrutture e dei Trasporti del 10/07/2002;

- Sarà altresì necessario apporre idonea segnaletica di preavviso e di deviazione, atta a rendere noto all'utenza quanto disposto con il presente atto, il tutto mediante l'utilizzo di segnali stradali conformi a quanto stabilito dal C. d. S. e D. Lgs 285/1992 e relativo Regolamento d'Esecuzione 495/1992.
- Si raccomanda, inoltre, di rendere perfettamente visibile ed efficiente la prescritta segnaletica stradale impiegata, nonché l'utilizzo di segnali stradali conformi alle normative vigenti, in ottimo stato di conservazione e perfettamente visibili, anche e soprattutto durante le ore notturne e nel caso di avverse condizioni atmosferiche.

Al termine dei lavori il tratto oggetto del presente provvedimento dovrà essere perfettamente ripristinato al fine di consentire il normale transito pedonale e veicolare senza che via siano situazioni di pericolo per l'utenza. La conclusione dei lavori dovrà essere comunicata in forma scritta al Corpo Intercomunale di Polizia Locale "Mantova Nord". (comuneporantomantovano@legalmail.it)

Dall'entrata in vigore della presente ordinanza e sino alla scadenza, sono revocate tutte le precedenti ordinanze incompatibili con la stessa.

Il provvedimento sarà reso noto al pubblico con l'apposizione in loco dei prescritti segnali stradali che dovranno essere conformi a quanto stabilito dalla normativa vigente ed in ottimo stato di conservazione e la pubblicazione all'albo pretorio comunale.

Avverso al presente provvedimento può essere presentata formale opposizione al T.A.R. di Brescia entro 60 giorni, ai sensi della Legge 1034/1971, oppure può essere presentato ricorso straordinario al Capo dello Stato, entro 120 giorni ai sensi del D.P.R. n 1199/1971.

È fatto obbligo a chiunque, per quanto di competenza, di osservare e far osservare le disposizioni emanate dal presente atto e che nei confronti dei trasgressori verranno adottate le sanzioni di legge. Il personale designato all'espletamento dei servizi di polizia stradale, cui agli Art. 11 e 12 del D. Lgs. 30/4/1992 n. 285, è incaricato del controllo sull'applicazione del presente provvedimento.

[Lì, 19/01/2024](#)

[IL COMANDANTE](#)
[BONIOTTI SIMONETTA](#)
[\(Sottoscritto digitalmente ai sensi](#)
[dell'art. 21 D.Lgs n 82/2005 e s.m.i.\)](#)



legenda

g02 Pozzetti

DA REALIZZARE

MYNET

■ 40x40

■ 76x40

g02 Infrastruttura

DA REALIZZARE

MYNET

— - Scavo tradizionale

~~~~~ Minitrincea

COMUNE DI PORTO MANTOVANO  
PROGETTO FTTH 2023

Via Ciro Menotti 14, 46100 Mantova  
Tel +39 0376 263639 - Fax +39 0376 269304



MYNET SRL

info@mynet.it - www.mynet.it  
P.I. e C.F.: 01762150207

**Mynet**

NUOVA LINEA DI TELECOMUNICAZIONI IN FIBRA OTTICA  
"MYNET S.r.L."

ELABORATO: TAV.1

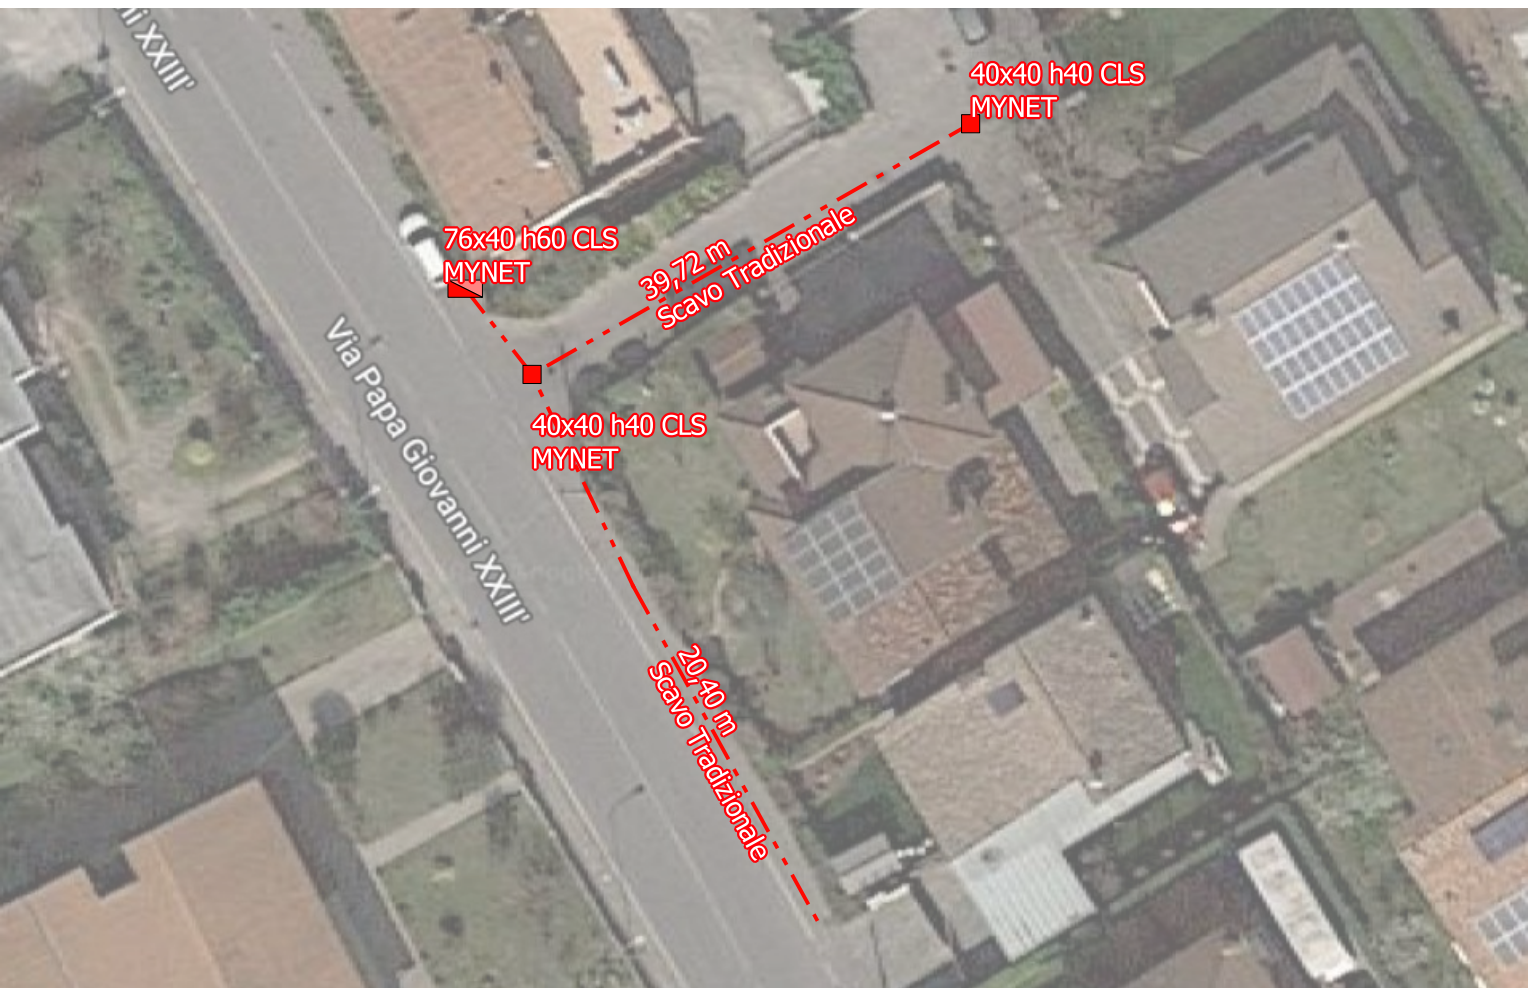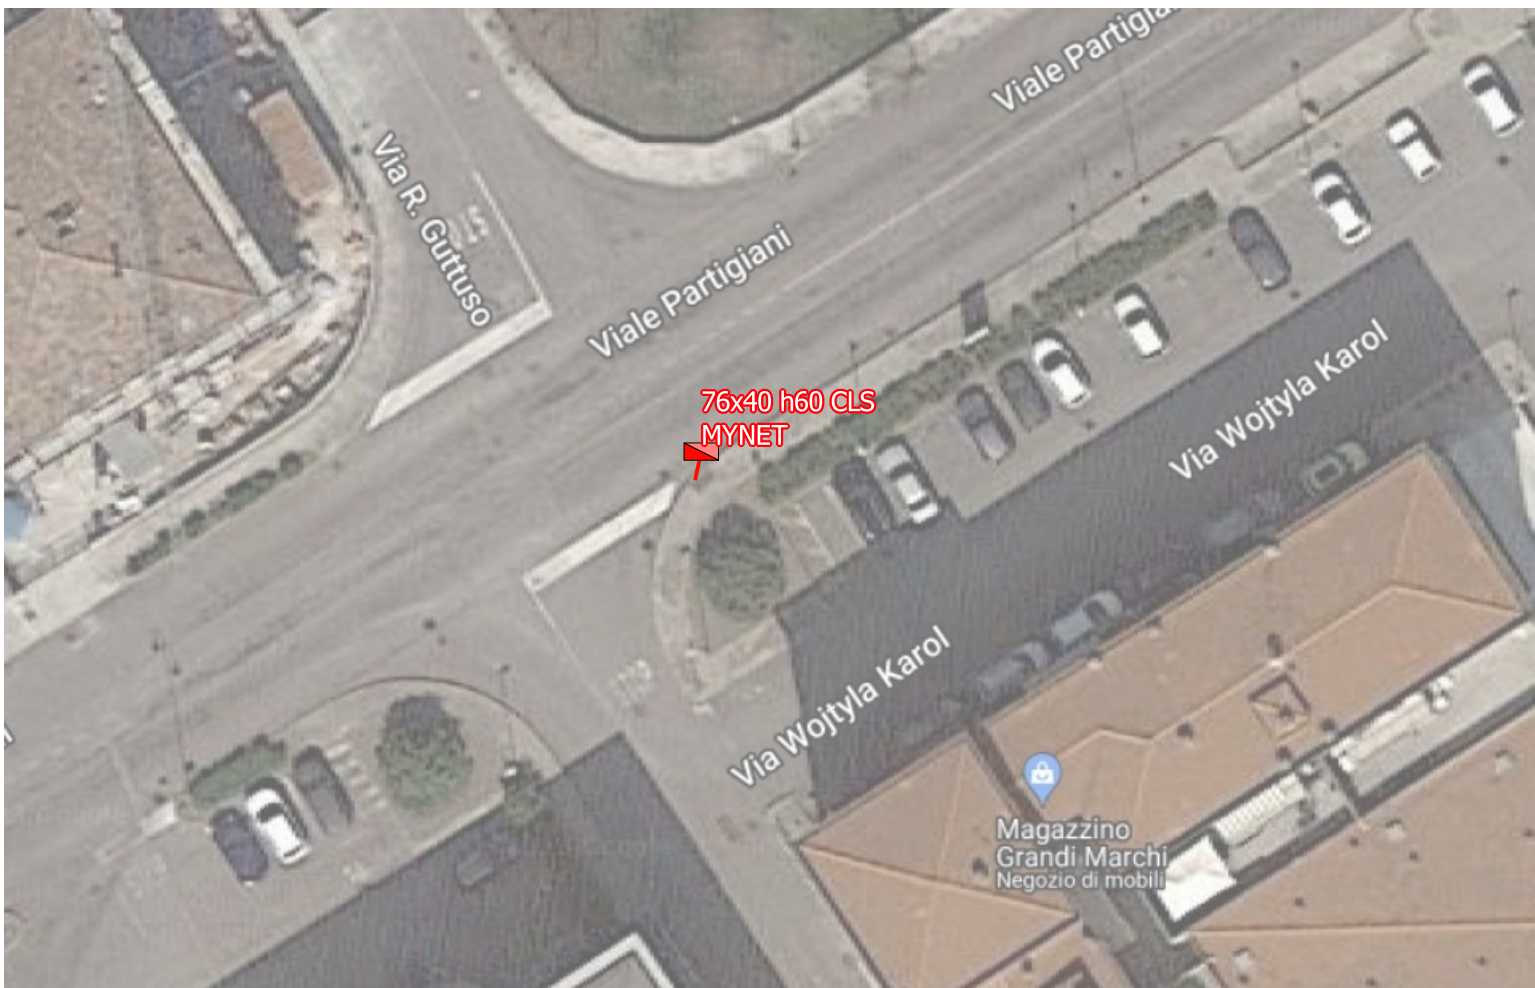

|   |  |                  |
|---|--|------------------|
| COMUNE DI PORTO MANTOVANO<br>FTTH 2023   |  |                  |
| Mynet   |  |                  |
| Mynet SRL<br>Via Ciro Menotti 14, 46100 Mantova<br>Tel +39 0376 263639 - Fax +39 0376 269304<br>info@mynet.it - www.mynet.it<br>P.I. e C.F.: 01762150207 |  |                  |
| NUOVA LINEA DI TELECOMUNICAZIONI IN FIBRA OTTICA<br>"MYNET S.r.L."<br>SCAVI PER RETE OTTICA                                                              |  | ELABORATO: TAV.1 |