



COMUNE DI PORTO MANTOVANO

PROVINCIA DI MANTOVA

SETTORE TECNICO

LAVORI PUBBLICI - ECOLOGIA - ATTIVITA' SPORTIVE

DETERMINAZIONE N. 560

del 14/10/2019

OGGETTO: AFFIDAMENTO ALLA DITTA EDIL ONE SRL DEI LAVORI DI ADEGUAMENTO DEI SERVIZI IGIENICI AL PIANO TERRA DEL MUNICIPIO FINALIZZATO AL SUPERAMENTO BARRIERE ARCHITETTONICHE - IMPEGNO DI SPESA.

CIG: Z4C2113620

LA RESPONSABILE DEL SETTORE

PREMESSO CHE:

- in ottemperanza al DPR 503/1996 “regolamento recante norme per l’eliminazione delle barriere architettoniche negli edifici, spazi e servizi pubblici”, art. 8 è previsto l’obbligo di dotare per ogni nucleo di servizi igienici, almeno un w.c. ed un lavabo a norma per disabili secondo le prescrizioni tecniche riportate nel DM Lavori Pubblici 236/1989 all’art. 8.1.6.;
- considerato che nella sede Municipale gli attuali servizi igienici ubicati al piano terra ed al piano primo non sono accessibili a persone disabili come la normativa vigente prescrive;
- dal sopralluogo eseguito dal personale tecnico dell’Ufficio tecnico del Comune di Porto Mantovano, è risultato possibile adeguare il gruppo di servizi igienici al piano terra alle norme per disabili mediante un intervento di rifacimento delle tramezzature e degli impianti;

VALUTATO che l’Amministrazione ritiene necessario intervenire al fine di rendere accessibile ed a norma disabili, almeno un gruppo di servizi igienici nel rispetto della normativa vigente;

VISTA la stima dei lavori e gli elaborati grafici di progetto allegati alla presente, redatti dall’ufficio tecnico in data 24.09.2019 riguardanti i lavori di adeguamento dei servizi igienici al piano terra del Municipio di Porto Mantovano, per l’importo dei lavori di euro 10.989,00 di cui euro 300,00 per oneri della sicurezza oltre all’IVA a norma di legge;

VALUTATO altresì che per l’intervento in oggetto, che comprende una pluralità di lavorazione afferenti al settore edilizio, impiantistico idrico sanitario ed elettrico, si rende necessario contattare ditte che operano in questi settori;

VISTO l’articolo 26, comma 3, della L.n.488/1999, n. 488, così come sostituito dall’articolo 1, comma 4, del D.L. n. 168/2004, convertito in legge, con modificazioni, dall’art. 1 della L. n. 191/2004, relativo all’obbligo per le Amministrazioni Pubbliche di ricorrere alle convenzioni stipulate da Consip s.p.a.;

RILEVATO che tra gli strumenti di acquisto messi a disposizione da Consip S.p.A., attraverso il sito “arca.regionelombardia.it”, portale degli acquisti per la Pubblica Amministrazione, vi è il ricorso al SINTEL ove è possibile effettuare acquisti di prodotti e servizi offerti da una pluralità di fornitori attraverso due modalità: l’emissione degli Ordini diretti di acquisto (O.d.A.) e la richiesta di offerta (R.d.O.);

RITENUTO di avvalersi del mercato elettronico della pubblica Amministrazione SINTEL secondo le modalità di cui al D.lgs. 50/2016 e s.m.i., per l’affidamento del lavoro in esame mediante OdA ad invito diretto ad una ditta specializzata nel settore;

CONSIDERATO che su tale portale è stata individuata la categoria merceologica “lavori edili e di muratura...” che comprende servizi comparabili con quelli oggetto del presente servizio;

DATO ATTO che, ai sensi dell'art. 26 della L.n.488/1999, come modificata dal D.L. 168/2004, per l'acquisto del servizio in argomento, ci si è avvalsi della piattaforma SINTEL Regione Lombardia, realizzata da Lombardia Informatica S.p.A. nel rispetto di quanto disposto dal D.Lgs. n. 50/2016, dalla Direttiva 2004/18/CE, nonché in conformità al D.Lgs. n. 82/2005 (Codice dell'Amministrazione Digitale) e nel rispetto dei principi di economicità, di efficacia, di tempestività, di correttezza, di libera concorrenza, di parità di trattamento, di non discriminazione, di trasparenza e di proporzionalità;

CONSIDERATO che sulla piattaforma SINTEL è presente la ditta Edil-one S.r.l. con sede in via Pietri n° 22 in Soave di Porto Mantovano (MN), ditta esperta nel settore che ha eseguito correttamente lavori analoghi per il Comune e che si è resa disponibile ad eseguire il lavoro in oggetto nei tempi richiesti dall'Amministrazione;

ATTESO che in data 30.09.2019 si è provveduto al lancio di una Oda ad invito diretto – I.D. n. 115987533 rivolta alla ditta sopraccitata per i lavori di adeguamento dei servizi igienici al piano terra per il superamento barriere architettoniche del Municipio, secondo il preventivo di spesa redatto dall'ufficio tecnico;

VISTA l'offerta presentata dalla ditta Edil-one S.r.l., I.D. n. 115986802 pervenuta in data 05.09.2019 tramite il portale Sintel che, per il lavoro sopraccitato, prevede il seguente importo:

- base d'asta euro 10.689,00 - sconto del 6 % (euro 641,34) = euro **10.047,66** + euro 300,00 (oneri della sicurezza) = euro **10.347,66** oltre all'IVA 22% di euro 2.276,49 per complessivi euro 12.624,15 e ritenendo la stessa congrua;

RITENUTO di affidare i lavori alla ditta Edil-one S.r.l. con sede in via Pietri n° 22 in Soave di Porto Mantovano (MN);

RITENUTO di finanziare i lavori in esame per euro 12.624,15, mediante imputazione al capitolo seguente:

- cap. 2304801000 “Manutenzione straordinaria edifici pubblici (finanziato con monetizzazione E 4520)”;

CONSIDERATO che il presente affidamento diretto del lavoro in oggetto, essendo di valore inferiore ai 40.000,00 euro, rientra nell'art. 36 comma 2, lett. a del D.Lgs 50 del 18 aprile 2016;

VISTI:

- il D.lgs. n. 118/2011 “Disposizioni in materia di armonizzazione dei sistemi contabili e degli schemi di bilancio delle Regioni, degli enti locali e dei loro organismi, a norma degli articoli 1 e 2 della L. n. 42/2009”;
- la deliberazione di Consiglio Comunale n. 20 del 21/02/2019 di approvazione del DUP Documento Unico di Programmazione 2019-2021 e del Bilancio di Previsione 2019/2021 ;
- la deliberazione di Giunta Comunale n. 14 del 21/02/2019 inerente “l'approvazione del Piano Esecutivo di Gestione 2019-2021 parte contabile”;
- la deliberazione di Giunta comunale n. 49 del 10/04/2019 di approvazione del piano esecutivo di gestione 2019-2021, piano dettagliato degli obiettivi e della performance per il triennio 2019-2021;
- la regolarità del procedimento istruttorio da parte del sottoscritto Responsabile Unico del Procedimento;
- il D.Lgs. 50/2016 “Nuovo Codice dei contratti pubblici relativi ai lavori, servizi e forniture” come modificato dal D.Lgs. 56/2017, il DPR 207/2010 Regolamento dei contratti per le parti ancora in vigore e, per quanto compatibile il D.P.R. n. 384/2001;
- il Decreto Sindacale del 28/06/2019 prot. 14955 con il quale la sottoscritta è nominata Responsabile della Posizione Organizzativa “Area Tecnica – Settore Opere Pubbliche Manutenzione e Ambiente – Settore Gestione del Territorio”;

DETERMINA

1. Di approvare la stima dei lavori e gli elaborati grafici di progetto allegati alla presente, redatti dall'ufficio tecnico in data 24.09.2019 riguardanti i lavori di adeguamento dei servizi igienici al piano terra del

Municipio di Porto Mantovano, per l'importo dei lavori di euro 10.989,00 di cui euro 300,00 per oneri della sicurezza oltre all'IVA a norma di legge;

2. **di affidare**, in base a quanto in premessa riportato, l'intervento di adeguamento dei servizi igienici al piano terra del Municipio finalizzato al superamento delle barriere architettoniche, alla ditta Edil-one S.r.l. con sede in via Pietri n° 22 in Soave di Porto Mantovano (MN), sulla base dell'offerta pervenuta in data 05.09.2019 tramite il portale Sintel che, per il lavoro sopraccitato, prevede il seguente importo:

- base d'asta euro 10.689,00 - sconto del 6 % (euro 641,34) = euro **10.047,66** + euro 300,00 (oneri della sicurezza) = euro **10.347,66** oltre all'IVA 22% di euro 2.276,49 per complessivi euro 12.624,15 e ritenendo la stessa congrua;

3. **di dare atto** altresì che l'importo complessivo di progetto pari ad euro 12.624,15, trova idonea copertura finanziaria al seguente capitolo del bilancio 2019:

Importo	Codice	Oggetto	Anno Bilancio	Sub impegni
€ 12.624,15 IVA compresa	2304801000	“Manutenzione straordinaria edifici pubblici (finanziato con monetizzazione E 4520)”	2019	

4. **di dare atto** che l'esigibilità dell'obbligazione avverrà entro il 2019;

5. **di stabilire** che l'affidatario del presente incarico assume tutti gli obblighi di tracciabilità dei flussi finanziari di cui all'articolo 3 della legge 13 agosto 2010, n. 136 e successive modifiche e che ai sensi dell'art. 3 comma 9-bis della legge 13 agosto 2010, n. 136 e successive modifiche il mancato utilizzo del bonifico bancario o postale ovvero degli altri strumenti idonei a consentire la piena tracciabilità delle operazioni costituisce causa di risoluzione del presente affidamento;

6. **di dare atto** che il presente provvedimento, debitamente numerato, sarà conservato nel registro delle Determinazioni del Comune di Porto Mantovano.

Li, 14/10/2019

LA RESPONSABILE DI SETTORE
MOFFA ROSANNA
(Sottoscritto digitalmente ai sensi
dell'art. 21 D.Lgs n 82/2005 e s.m.i.)

Report della Procedura Lavori di adeguamento dei servizi igienici al piano terra del Municipio per il superamento barriere architettoniche n. 115987533 effettuata da Comune di Porto Mantovano

Sommario

Configurazione della Procedura	1
Partecipanti alla Procedura	2
Riepilogo Offerte	3
Proposta di Aggiudicazione	3
Registro di controllo	4
Comunicazioni di Procedura	5

Configurazione della Procedura

Questo capitolo contiene tutti i dettagli sulla configurazione della procedura.

Informazioni generali sulla Procedura

<i>Id Procedura</i>	115987533
<i>Nome Procedura</i>	Lavori di adeguamento dei servizi igienici al piano terra del Municipio per il superamento barriere architettoniche
<i>Descrizione Procedura</i>	STIMA DEI LAVORI E ELABORATI GRAFICI DI PROGETTO
<i>Codice CIG</i>	Z4C2113620
<i>Num. Protocollo</i>	2377643
<i>Num. Protocollo Ente</i>	Non protocollata
<i>Num. Protocollo Esterno</i>	Non protocollata
<i>Num. Procedura Ente</i>	Numero di Procedura assente
<i>Codice CPV principale</i>	45454000-4 - Lavori di ristrutturazione
<i>Codici categorie SOA</i>	OG 1 I - Edifici civili e industriali (classe I).
<i>Inclusione delle offerte sopra la base dasta:</i>	Le offerte sopra la base dasta sono incluse
<i>Responsabile Unico del Procedimento</i>	ROSANNA MOFFA

Nome Ente Comune di Porto Mantovano

Informazioni sul tipo di Procedura

Tipo di Procedura Affidamento diretto

Modalità offerta economica? Valore percentuale

Valore totale della trattativa 10.689,00000 EUR

Informazioni sulle tempistiche della Procedura

Data di avvio della Procedura lunedì 30 settembre 2019 11.07.36 CEST

Termine ultimo per la presentazione delle offerte venerdì 4 ottobre 2019 7.30.00 CEST

Tabella 1. Requisiti della procedura

Nome	Descrizione	Tecnico / Informativo	Tipologia	Punteggio tecnico	Formato	Valori
Dichiarazione di accettazione termini e condizioni	Il Concorrente dichiara di accettare integralmente la documentazione di gara, i relativi allegati e tutti i termini e le condizioni ivi previste.	Amministrativo	Vincolato a risposta singola			Dichiaro di accettare termini e condizioni

Partecipanti alla Procedura

Questo capitolo contiene tutti i dettagli sui partecipanti alla procedura.

Tabella 2. Schede dei fornitori invitati alla trattativa

<i>Ragione sociale</i>	Edil-one srl
<i>Login</i>	user_88388
<i>Indirizzo e-mail</i>	edil-one@pec.it
<i>P. IVA / Cod. Istat</i>	02135240204
<i>Indirizzo</i>	via d.pietri 22, 46047 PORTO MANTOVANO (Italia)
<i>Numero telefono</i>	0376351497

Riepilogo Offerte

Questo capitolo contiene i dettagli riguardanti tutte le offerte. Le offerte sono ordinate per data, ad incominciare dalla più recente.

Tabella 3. Riepilogo delle offerte

<i>Id Offerta</i>	1570105275323
<i>Num. Protocollo Ente</i>	Non protocollata
<i>Fornitore</i>	Edil-one srl
<i>Modalità di partecipazione</i>	Forma Singola
<i>Data</i>	giovedì 3 ottobre 2019 14.21.15 CEST
<i>Sconto</i>	6,00000 %
<i>Punteggio economico</i>	100,00
<i>Punteggio totale</i>	100,00

Proposta di Aggiudicazione

Questo capitolo contiene i dettagli riguardanti la proposta di aggiudicazione della Procedura.

Tabella 4. Responsabile di procedimento

<i>Nome</i>	MOFFA ROSANNA
<i>Login</i>	user_84821
<i>Società (P.IVA o Cod. ISTAT)</i>	Comune di Porto Mantovano (00313570202)
<i>Indirizzo email</i>	comuneportomantovano@legalmail.it
<i>Num. telefono</i>	0376389033

Tabella 5. Fornitore proposto per l'aggiudicazione della procedura.

<i>Nome</i>	Edil-one srl
<i>Login</i>	user_88388
<i>Società (P.IVA o Cod. ISTAT)</i>	Edil-one srl (02135240204)
<i>Indirizzo email</i>	edil-one@pec.it
<i>Num. telefono</i>	0376351497
<i>Commento all'aggiudicazione</i>	Proposta di aggiudicazione

Registro di controllo

Questo capitolo contiene l'elenco degli eventi riguardanti la Procedura, ordinati per data, dal più recente al meno recente.

Tabella 6. Registro di controllo


Data	Oggetto	Testo
sabato 5 ottobre 2019 8.10.14 CEST	Proposta di Aggiudicazione	La fase di valutazione del Mercato Lavori di adeguamento dei servizi igienici al piano terra del Municipio per il superamento barriere architettoniche (ID 115987533) è stata completata. La graduatoria provvisoria è ora disponibile.
sabato 5 ottobre 2019 8.08.46 CEST	Apertura buste economiche	La apertura delle buste economiche della procedura Lavori di adeguamento dei servizi igienici al piano terra del Municipio per il superamento barriere architettoniche (ID 115987533) è iniziata.
sabato 5 ottobre 2019 8.08.44 CEST	Offerta Amministrativa accettata	La Busta Amministrativa (ID 1570105275323) della Procedura Lavori di adeguamento dei servizi igienici al piano terra del Municipio per il superamento barriere architettoniche (ID 115987533) è stata accettata con la seguente motivazione: .
sabato 5 ottobre 2019 8.08.39 CEST	La Firma Digitale su offerta è accettata	La Firma Digitale dell'offerta del fornitore user_88388 sulla Procedura con ID 115987533 è stata accettata, con la seguente motivazione: .
venerdì 4 ottobre 2019 7.30.01 CEST	Termine ultimo per la presentazione delle offerte	È decorso il termine ultimo per la presentazione delle offerte per la procedura Lavori di adeguamento dei servizi igienici al piano terra del Municipio per il superamento barriere architettoniche (ID 115987533).
giovedì 3 ottobre 2019 14.21.15 CEST	Invio Offerta	L'offerente Edil-one srl ha inviato con successo un'offerta nel Mercato Lavori di adeguamento dei servizi igienici al piano terra del Municipio per il superamento barriere architettoniche (ID 115987533).
lunedì 30 settembre 2019 11.07.46 CEST	Inizio fase di presentazione delle offerte dell'Asta	Si è aperta la fase di pubblicazione sul Mercato Lavori di adeguamento dei servizi igienici al piano terra del Municipio per il su-

Data	Oggetto	Testo
		peramento barriere architettoniche (ID 115987533).
lunedì 30 settembre 2019 11.07.37 CEST	Inizio Processo	Benvenuto al Mercato Lavori di adeguamento dei servizi igienici al piano terra del Municipio per il superamento barriere architettoniche (ID 115987533). Le tempistiche del Mercato (nel Vostro fuso orario) sono disponibili nel dettaglio del Mercato.


Comunicazioni di Procedura

Questo capitolo contiene l'elenco delle comunicazioni della procedura inviate e spedite dall'utente che ha richiesto il report.

Non è stata inviata né ricevuta alcuna comunicazione dalla procedura.

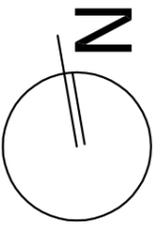


TAV. 2: Pianta piano terra stato attuale – Scala 1:50

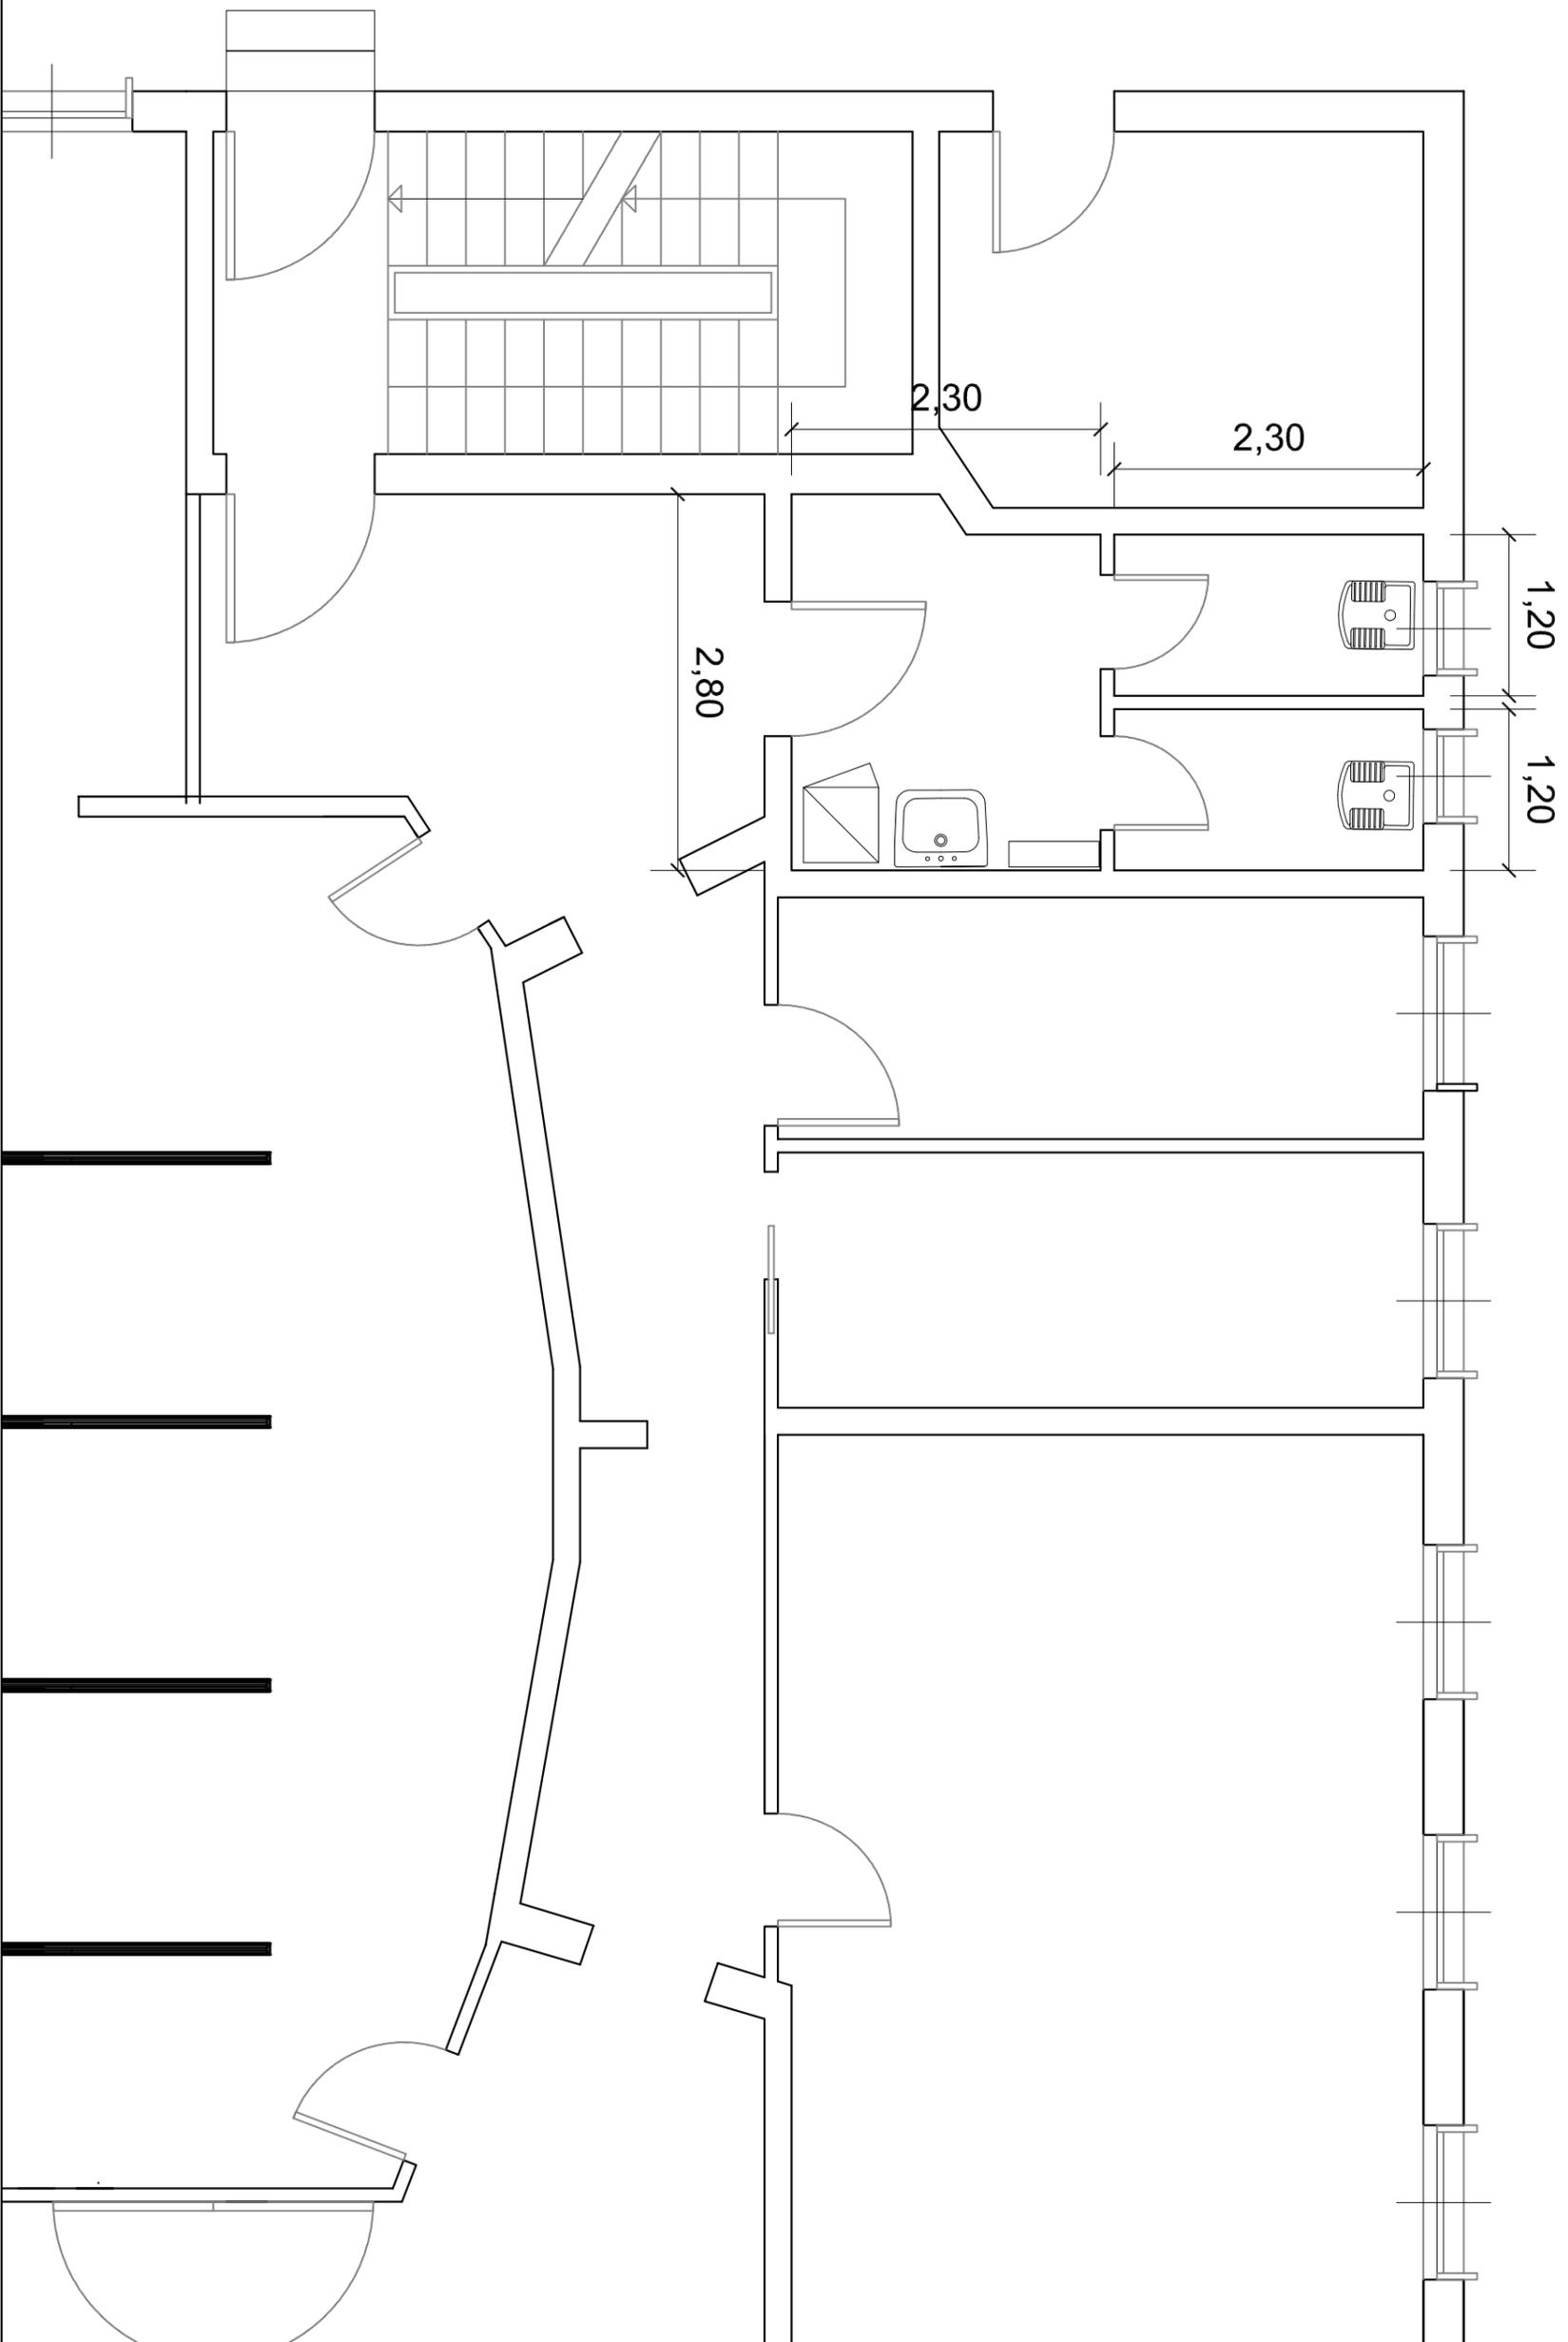





Area di intervento

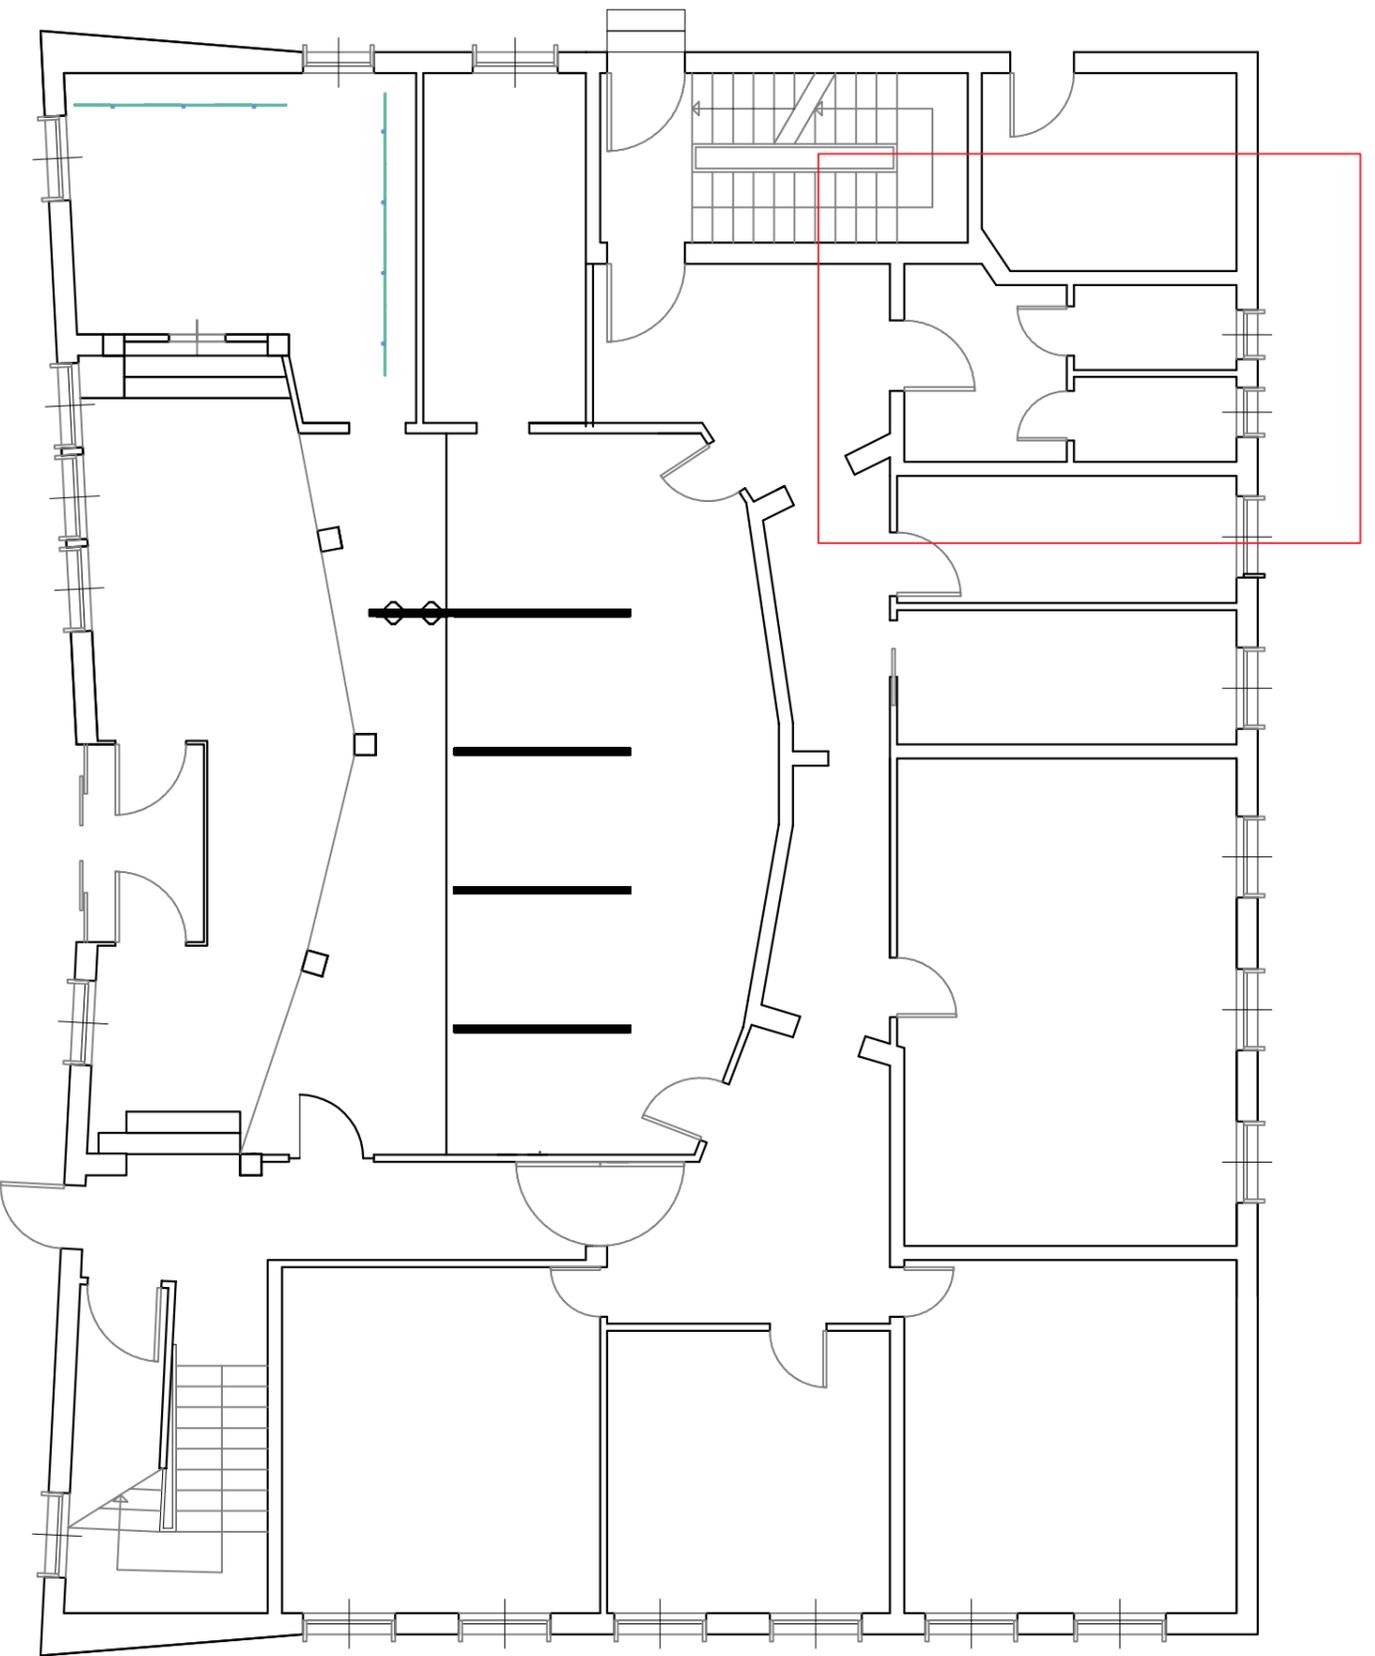


TAV. 1: Pianta Piano Terra Scala 1:100

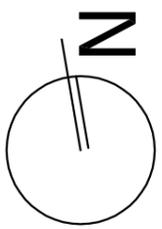


TAV. 4: Pianta piano terra stato sovrapposto – Scala 1:50

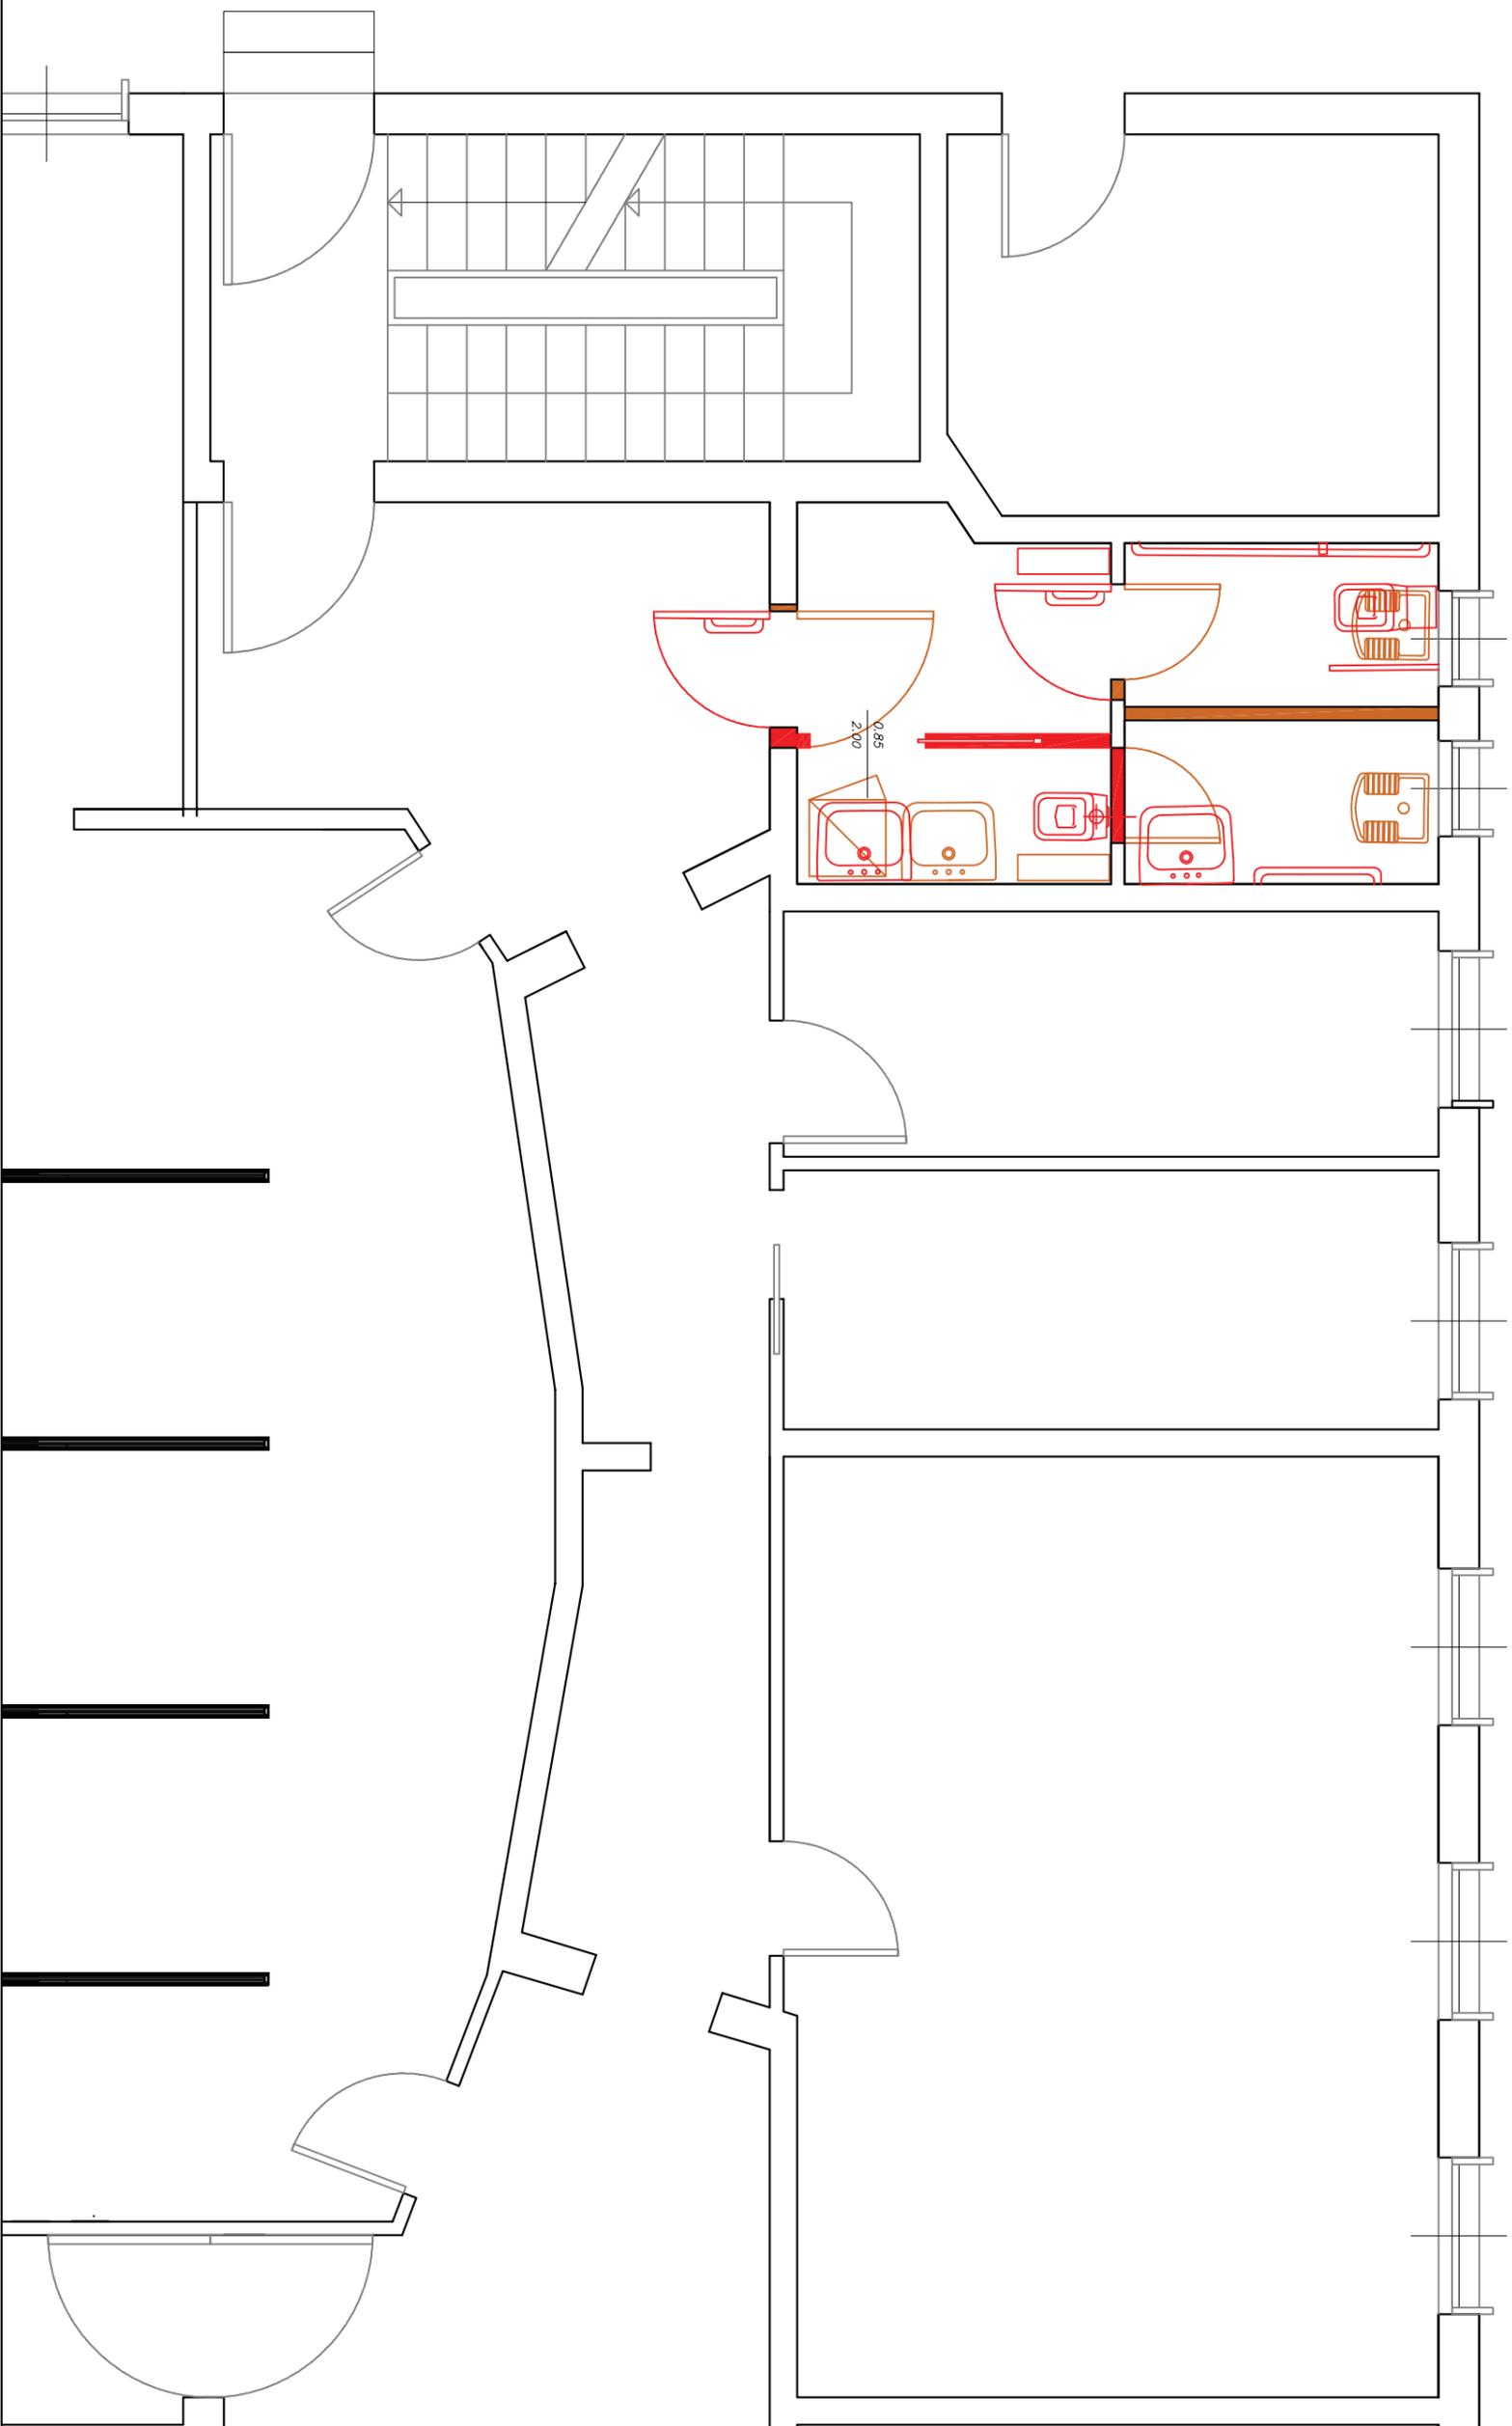

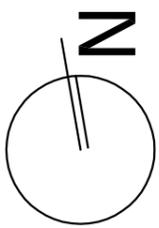

TAV. 3: Pianta piano terra stato di progetto – Scala 1:50

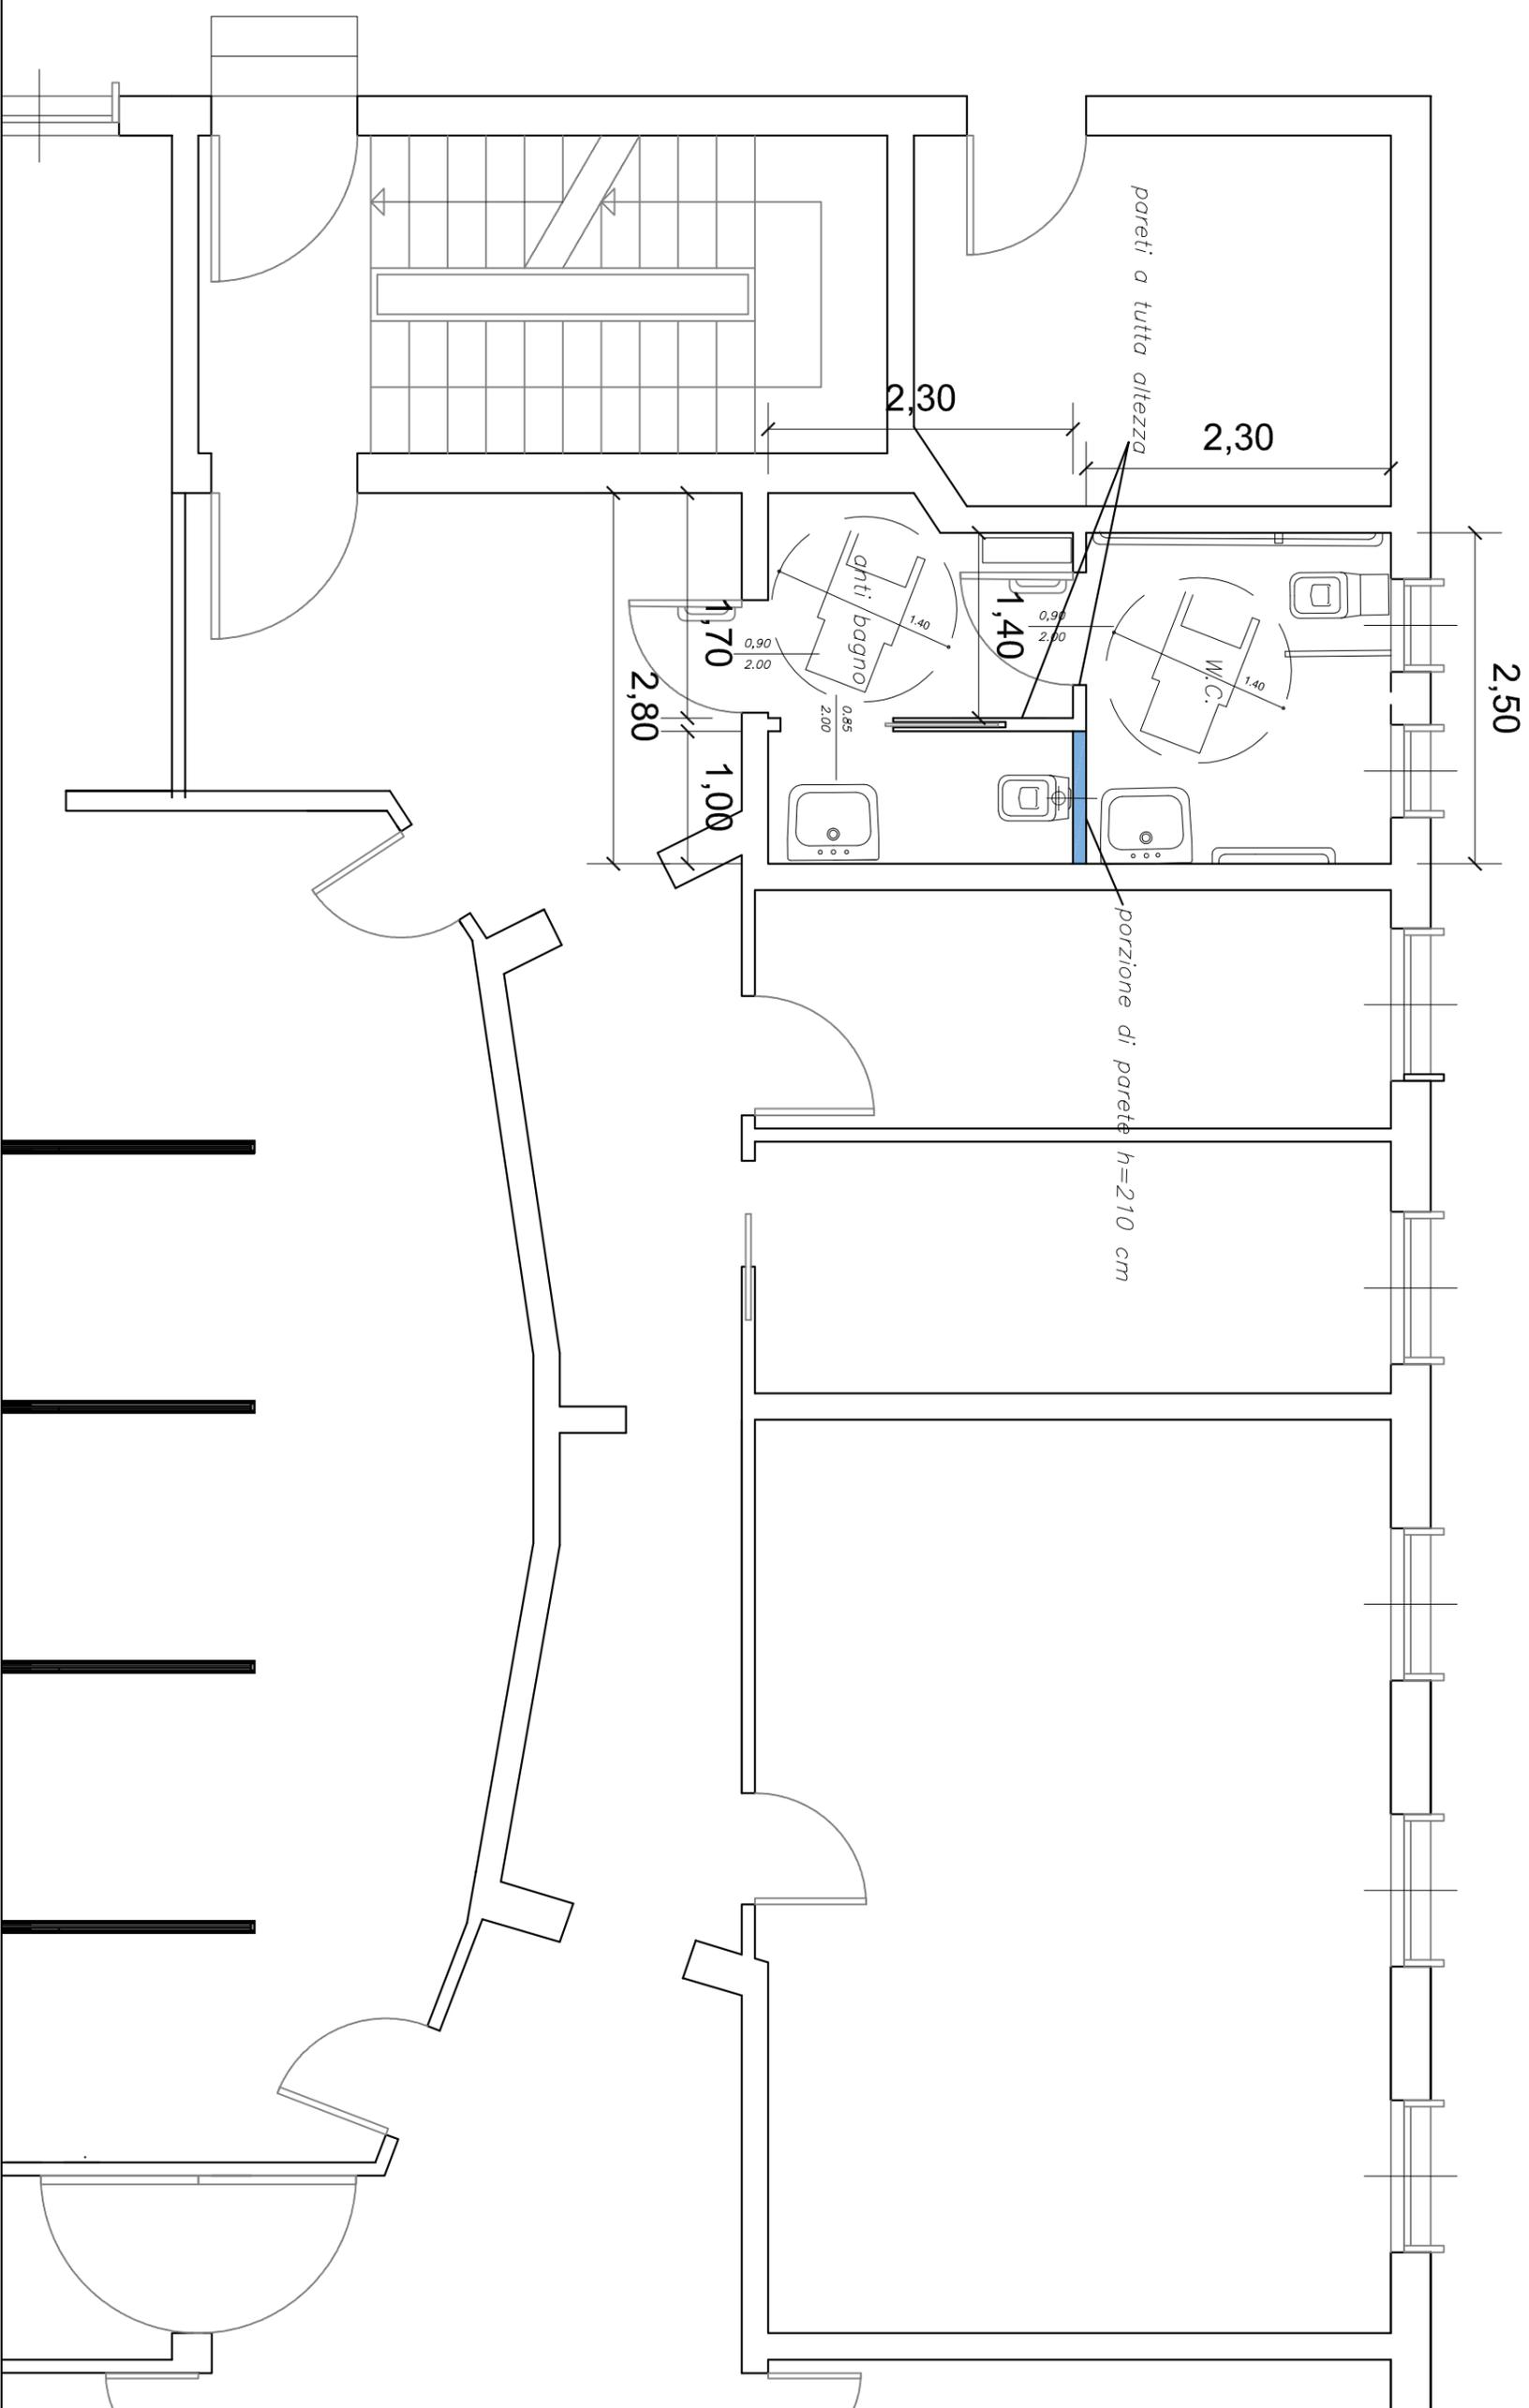

Oggetto: SEDE MUNICIPALE STRADA CISA - ADEGUAMENTO DEI SERVIZI IGIENICI AL PIANO TERRA PER SUPERAMENTO BARRIERE ARCHITETTONICHE

Computo metrico estimativo:

cod.	Indicazione delle lavorazioni	Misure				Unità di misura	Prodotti	Prezzo Unitario (€)	Importo (€)
		p. ug.	larg.	lung.	H/P				

RIFACIMENTO SERVIZI IGIENICI

1	DEMOLIZIONE DI TRAMEZZE								
	Demolizione di porzione di parete in tavelloni forati o muro di una testa in mattoni pieni o doppio Uni, compreso il carico ed il trasporto del materiale di risulta alle PP.DD.								
						<i>mq</i>	5,00	40,00	200,00
2	DEMOLIZIONE DI RIVESTIMENTO								
	Demolizione di rivestimento in piastrelle, compreso il carico, ed il trasporto del materiale di risulta alle PP.DD.								
						<i>mq</i>	28,00	11,00	308,00
3	DEMOLIZIONE PAVIMENTI								
	Demolizione di pavimenti compreso il carico e il trasporto del materiale di risulta alle PP.DD.								
						<i>mq</i>	13,00	14,00	182,00
4	DEMOLIZIONE INTONACO								
	Demolizione d'intonaco esistente, anche a sezioni sparse, fino al vivo della pietra, compreso il carico, eseguito a mano o con utilizzo di nastro trasportatore, ed il trasporto alle PP.DD. del materiale di risulta, compreso altresì l'onere del ponteggio a qualsiasi altezza.								
						<i>mq</i>	1,00	15,00	15,00
5	PICCOZZATURA INTONACO								
	Piccozzatura d'intonaco per preparazione muro da rivestire.								
						<i>mq</i>	28,00	8,00	224,00
6	RIMOZIONE PORTE								
	Rimozione di porte, compreso il carico, eseguito a mano, il trasporto e l'accatastamento del materiale secondo le indicazioni della D.L.								
						<i>cad</i>	3,00	40,00	120,00
7	RIMOZIONE APPARECCHI SANITARI								
	Rimozione di apparecchi idro-sanitari e relativi accessori, compreso il carico, eseguito a mano, il trasporto e l'accatastamento del materiale secondo le indicazioni della D.L.								
						<i>cad</i>	3,00	40,00	120,00
8	NUOVE TRAMEZZE								

15	LAVABO DISABILE								
	Fornitura e posa in opera di lavabo in ceramica bianco senza colonna, fronte concavo, bordi arrotondati, appoggi per i gomiti, spartiacque antispruzzo completo di sifone, flessibili di collegamento, rubinetti e accessori per acqua calda e fredda, miscelatore monocomando cromato tipo GOOD LIFE o similare con <u>leva medica</u> e <u>bocca di erogazione estraibile</u> , scarico in polietilene PEHD tipo GEBERIT, tubi di alimentazione in acciaio zincato coibentato con guaine in polietilene espanso a celle chiuse, intercettazioni sotto lavabo con filtro, accessori per il fissaggio, materiali di consumo, il raccordo alla fognatura ed alla rete idrica e quanto altro occorre per fornire il tutto completo e funzionante.								
						<i>cad</i>	1,00	480,00	480,00
16	LAVABO								
	Fornitura e posa in opera di lavabo in porcellana vetrificata a bacino tondeggianti "Colibri 2" della marca Pozzi Ginori o similare profondità massimo cm 55, montato su mensole, completo di troppo pieno e corredato di: miscelatore monocomando a dischi di ceramica, con bocca di erogazione fissa e rompi getto, asta di comando e scarico automatico, piletta a sifone da 1"1/4 tutto in bronzo cromato, mensole con viti di fissaggio, il raccordo alla fognatura ed alla rete idrica e di tutto quanto serve a dare il lavoro finito a regola d'arte.								
						<i>cad</i>	1,00	250,00	250,00
17	ARREDI WC DISABILE								
	Fornitura e posa in opera di arredi speciali a norma per il servizio disabili costituiti da : barre apriporta, barre per wc e lavello, pulsante d'allarme compreso nel prezzo impianto elettrico.								
						<i>corpo</i>	1,00	500,00	500,00
18	ACCESSORI								
	Fornitura e posa di accessori per wc quali: distributori per salviette di carta, per carta igienica, per sapone liquido, cestino porta rifiuti, specchio per servizio uomini e specchio reclinabile per WC disabili, spazzolone, attaccapanni e tutto quanto serve a dare il lavoro finito a regola d'arte								
						<i>corpo</i>	1,00	400,00	400,00
19	NUOVA PORTA INTERNA								
	Porta interna ad un battente, misure 90x210, tamburata liscia, laccata colore a scelta della D.L., compresa di ferramenta di sostegno, maniglia/maniglione, fornitura e posa di falso telaio, e di eventuale architrave in cls prefabbricato.								
						<i>cad</i>	2,00	400,00	800,00
20	NUOVA PORTA SCORREVOLE								
	Fornitura e posa di porta scorrevole tipo scrigno per pareti da intonacare (90*210), anta unica con cassonetto metallico, traverso e distanziali colore a scelta della D.L., compreso ogni onere per dare il lavoro finito a regola d'arte.								

TOTALE LAVORI SOGGETTI A RIBASSO**10.689,00****ONERI DELLA SICUREZZA NON SOGGETTI A RIBASSO****1s RECINZIONI, DPI, IMP. TERRA, DPC E FORMAZIONE**

Recinzioni di cantiere, DPI, impianto di terra, DPC per interferenze, formazione e informazione.

corpo

1,00

300,00

300,00**TOTALE ONERI DELLA SICUREZZA****300,00****TOTALE IMPORTO LAVORI A CORPO****10.989,00**

Mantova, li 24.09.2019

Il tecnico:

arch. Giuseppe Menesto





COMUNE DI PORTO MANTOVANO

PROVINCIA DI MANTOVA

Area Servizi Finanziari Settore Ragioneria – Finanze – Bilancio

DETERMINAZIONE N. 560 / 2019 (LAVORI PUBBLICI - ECOLOGIA - ATTIVITA' SPORTIVE)

OGGETTO: AFFIDAMENTO ALLA DITTA EDIL ONE SRL DEI LAVORI DI ADEGUAMENTO DEI SERVIZI IGIENICI AL PIANO TERRA DEL MUNICIPIO FINALIZZATO AL SUPERAMENTO BARRIERE ARCHITETTONICHE - IMPEGNO DI SPESA - **CIG Z4C2113620**

UFFICIO RAGIONERIA

Si attesta la copertura finanziaria dell'impegno di spesa assunto con la presente determinazione per cui la stessa diviene esecutiva con l'apposizione del visto di regolarità contabile ai sensi del comma 4 dell'art. 151 , del D.Lgs. 18/08/2000 , N ° 267 **TESTO UNICO delle leggi sull'ordinamento degli enti locali**

in data 15/10/2019

Importo	Capitolo	Oggetto	Numero	Anno	Tipo
12.624,15	2304801000/0	MANUT. STRAORD. EDIFICI PUBBLICI (DA FINANZ. CON MONETIZZ. E 4520)	1651	2019	Impegno

Li, 15/10/2019

LA RESPONSABILE DEL SETTORE
RAGIONERIA – FINANZE – BILANCIO
MARASTONI NADIA
(Sottoscritto digitalmente ai sensi
dell'art. 21 D.Lgs n 82/2005 e s.m.i.)