

AREA DRASSO PARK: LAVORI DI MODIFICA DELLE
APERTURE BAR DRASSO PARK E OPERE CONNESSE
PROGETTO ESECUTIVO

03

PIANTA STATO ATTUALE
SCALA 1:100

Data:	Dicembre 2018	SPAZIO RISERVATO U.T.
Agg.:	-	
	-	
	-	

ENTE APPALTANTE:
AMMINISTRAZIONE COMUNALE
PORTO MANTOVANO (MN)

Od'A


STUDIO
ASSOCIATO

PROGETTAZIONE GENERALE

OFFICINA d' ARCHITETTURA
Studio Associato
via di Mezzo, 68 - 41037 Mirandola (MO)
Tel.: 0535 / 611779
E-mail: odaarchitetti@gmail.com
web: www.odaarchitetti.it

FOGNATURA	---	Linea Acque Nere Esistenti
	□	Pozzetto esistente
	○ F.B.	Fossa biologica
	○ V.S.G.	Degrassatore
	- - -	Linea Acque Nere di Progetto
	▨	Pozzetto di progetto
	○ F.B.	Fossa biologica di progetto

 Punti di ripresa fotografica

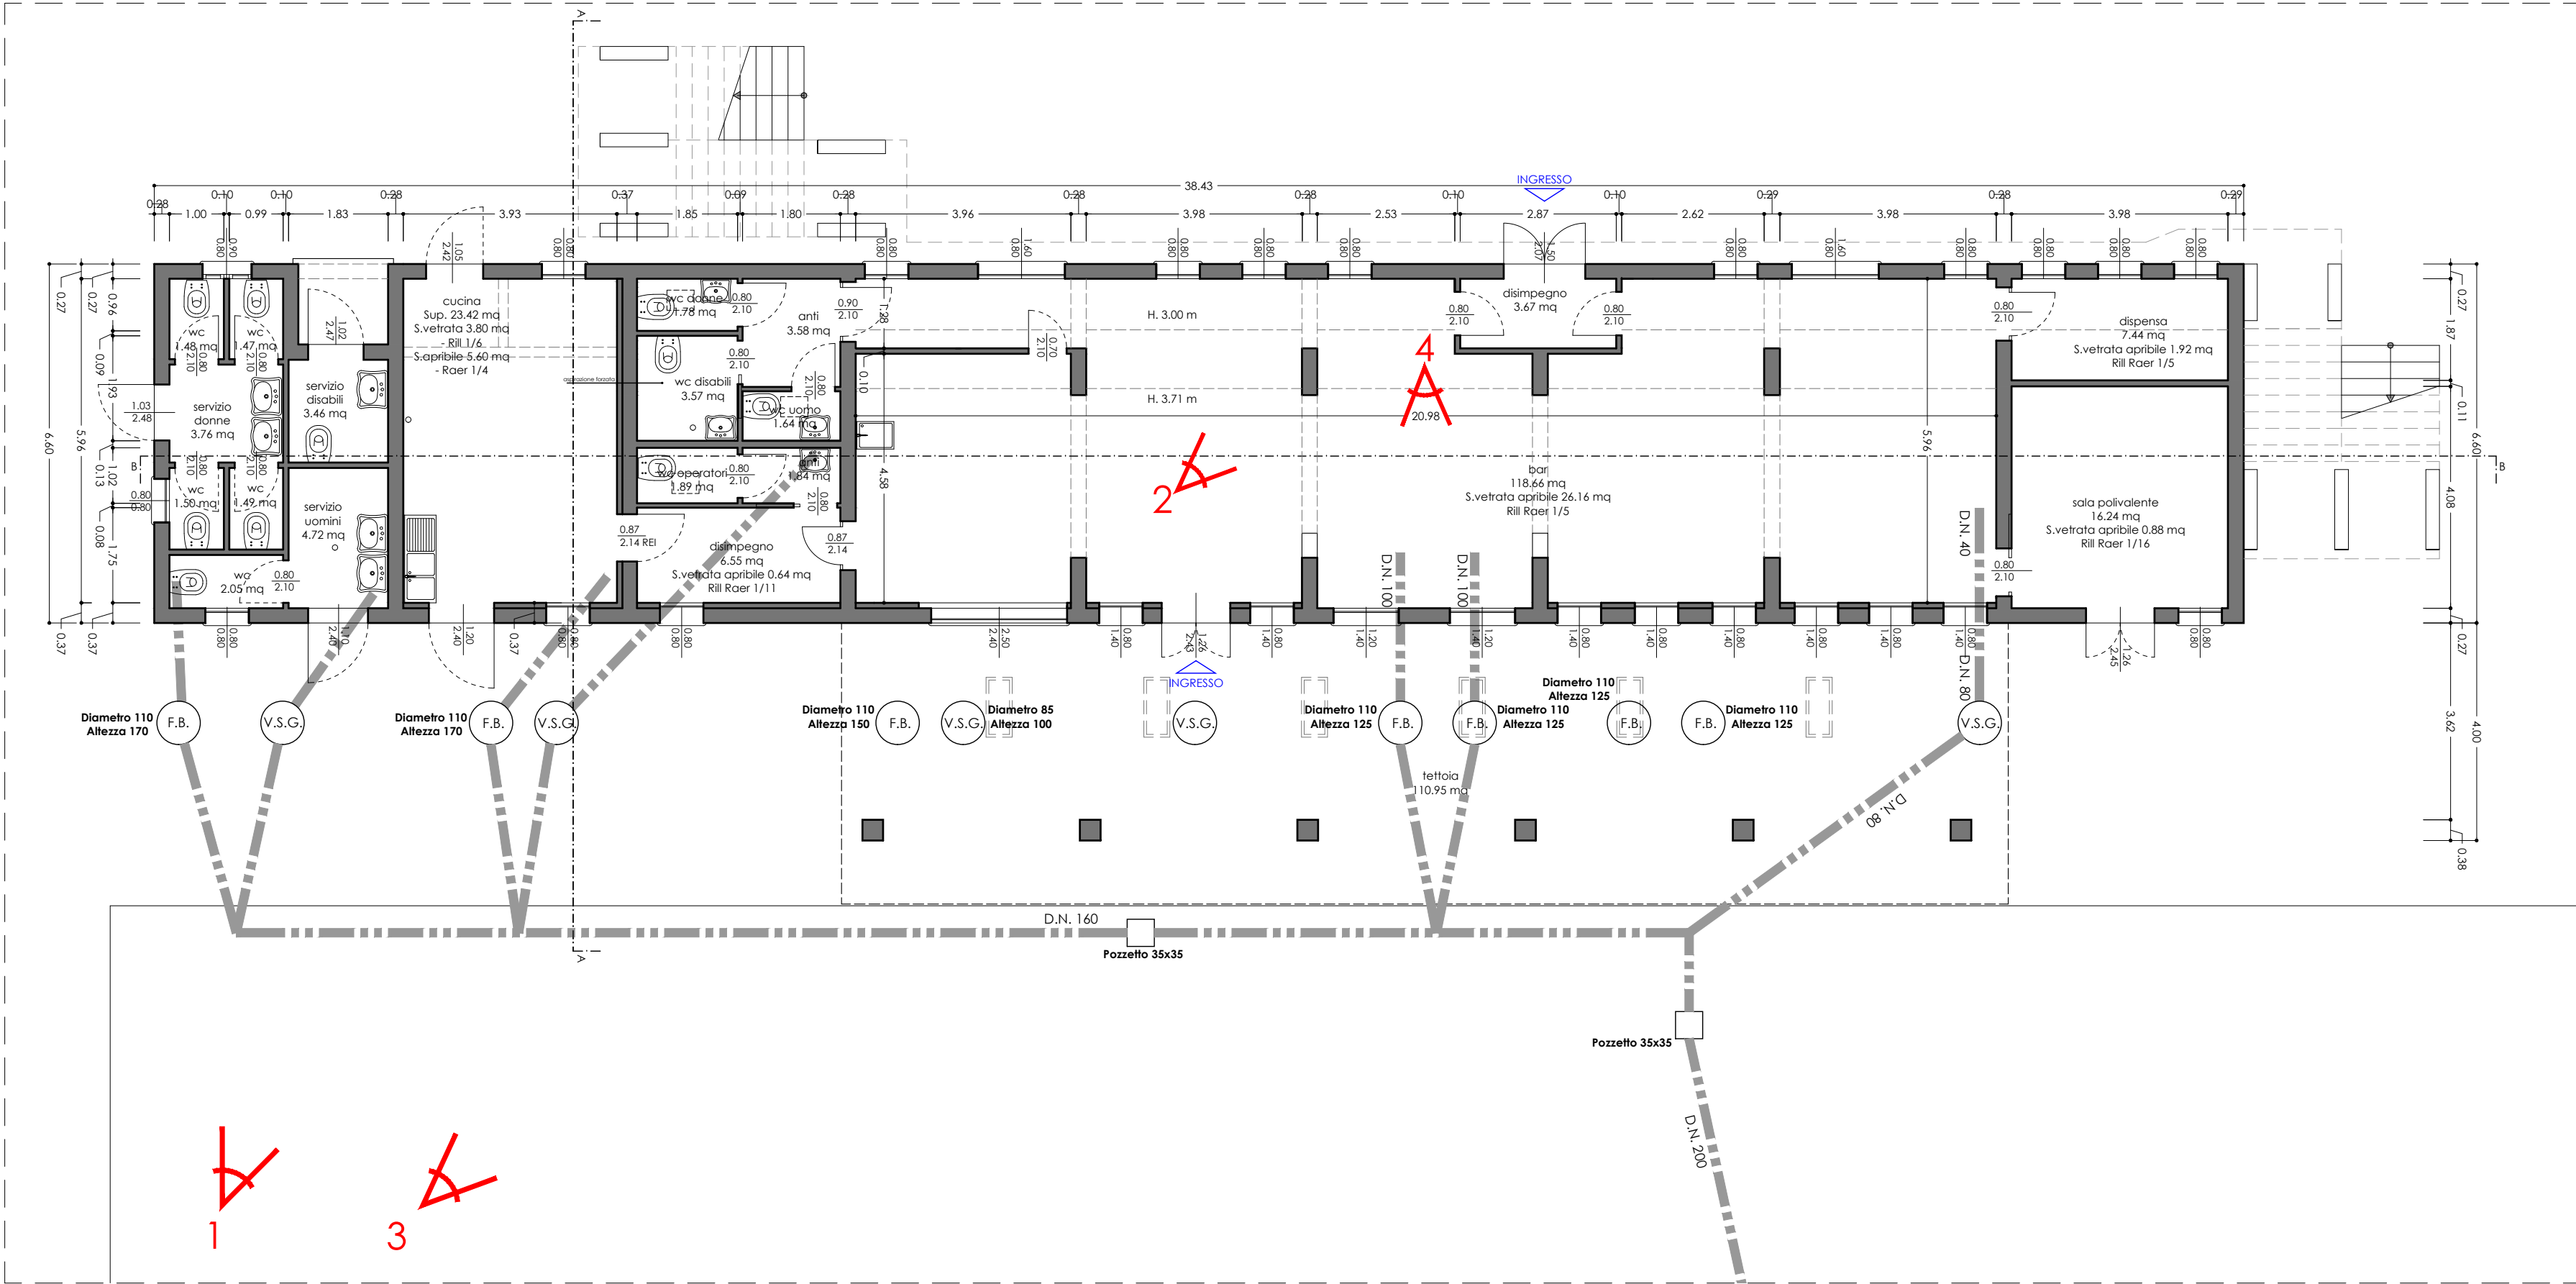

PIANTA scala 1:100


RELAZIONE FOTOGRAFICA



1



2

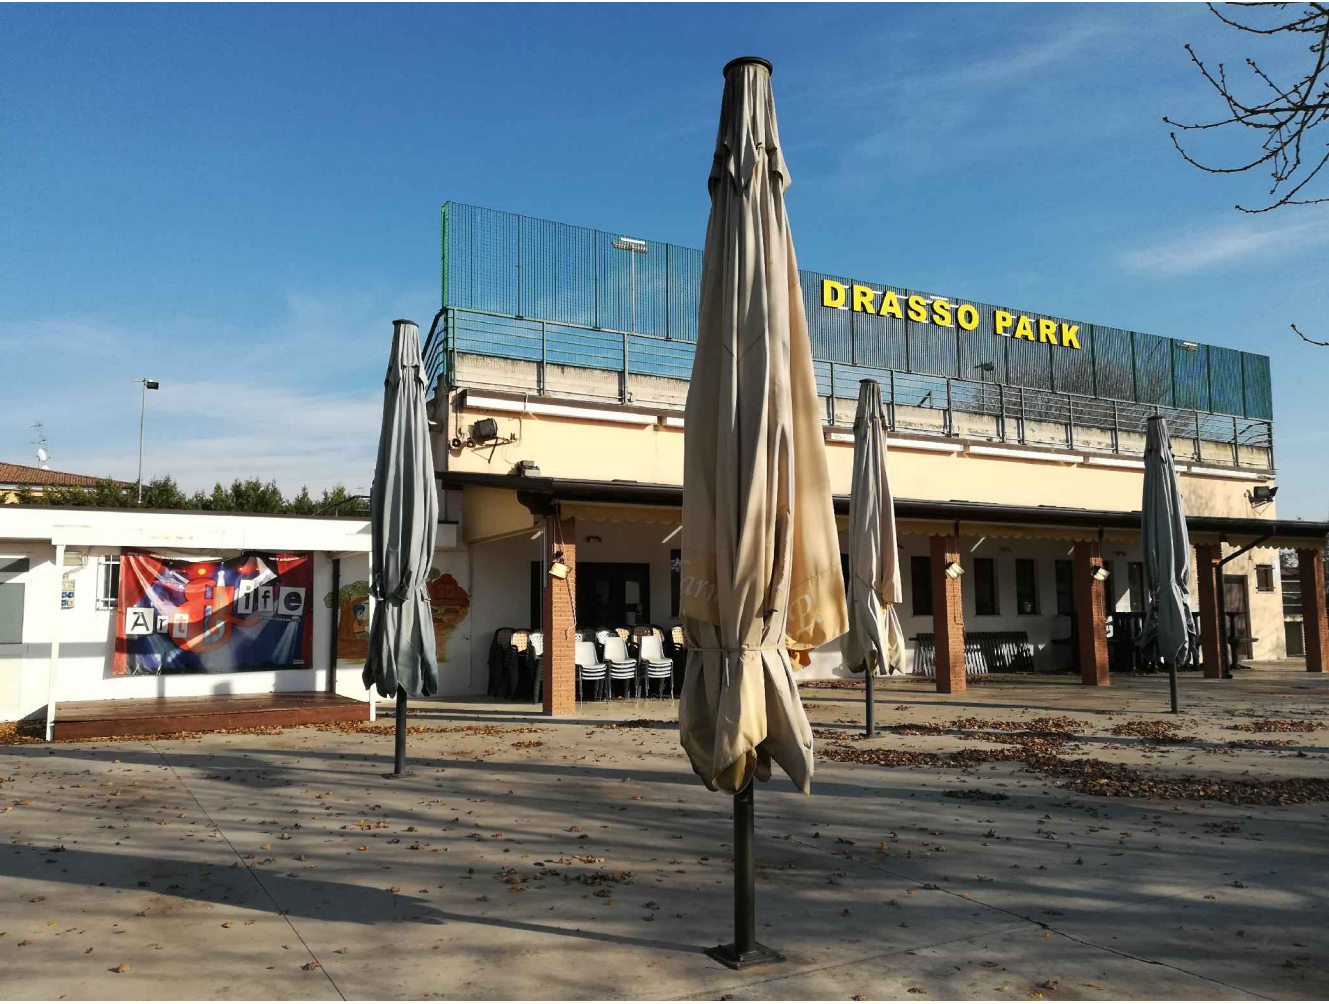

3



4