



AREA DRASSO PARK: LAVORI DI MODIFICA DELLE
APERTURE BAR DRASSO PARK E OPERE CONNESSE
PROGETTO ESECUTIVO

05

PIANTA
STATO DI PROGETTO
SCALA 1:100

Data:	Dicembre 2018	SPAZIO RISERVATO U.T.
Agg.:	-	
	-	
ENTE APPALTANTE: AMMINISTRAZIONE COMUNALE PORTO MANTOVANO (MN)		
Od'A		
PROGETTAZIONE GENERALE		
OFFICINA d' ARCHITETTURA Studio Associato via di Mezzo, 68 - 41037 Mirandola (MO) Tel.: 0535 /611779 E-mail: odaarchitetti@gmail.com web: www.odaarchitetti.it		

Legenda interventi in oggetto:

- Demolizione di tramezzature interne e rimozione di porte interne, ripristino del pavimento e del soffitto
- Demolizione di muratura esterna
- Realizzazione di nuove aperture tramite esecuzione di cerchiature e posa di nuovi infissi e soglie
- Realizzazione di muratura esterna


Ripristino del controsoffitto

Tinteggio interno nell'area d'intervento


Tinteggio esterno dell'intero edificio

Stralci interventi:

- INTERVENTI IN OGGETTO
- SISTEMAZIONI FUTURE
- 1° STRALCIO

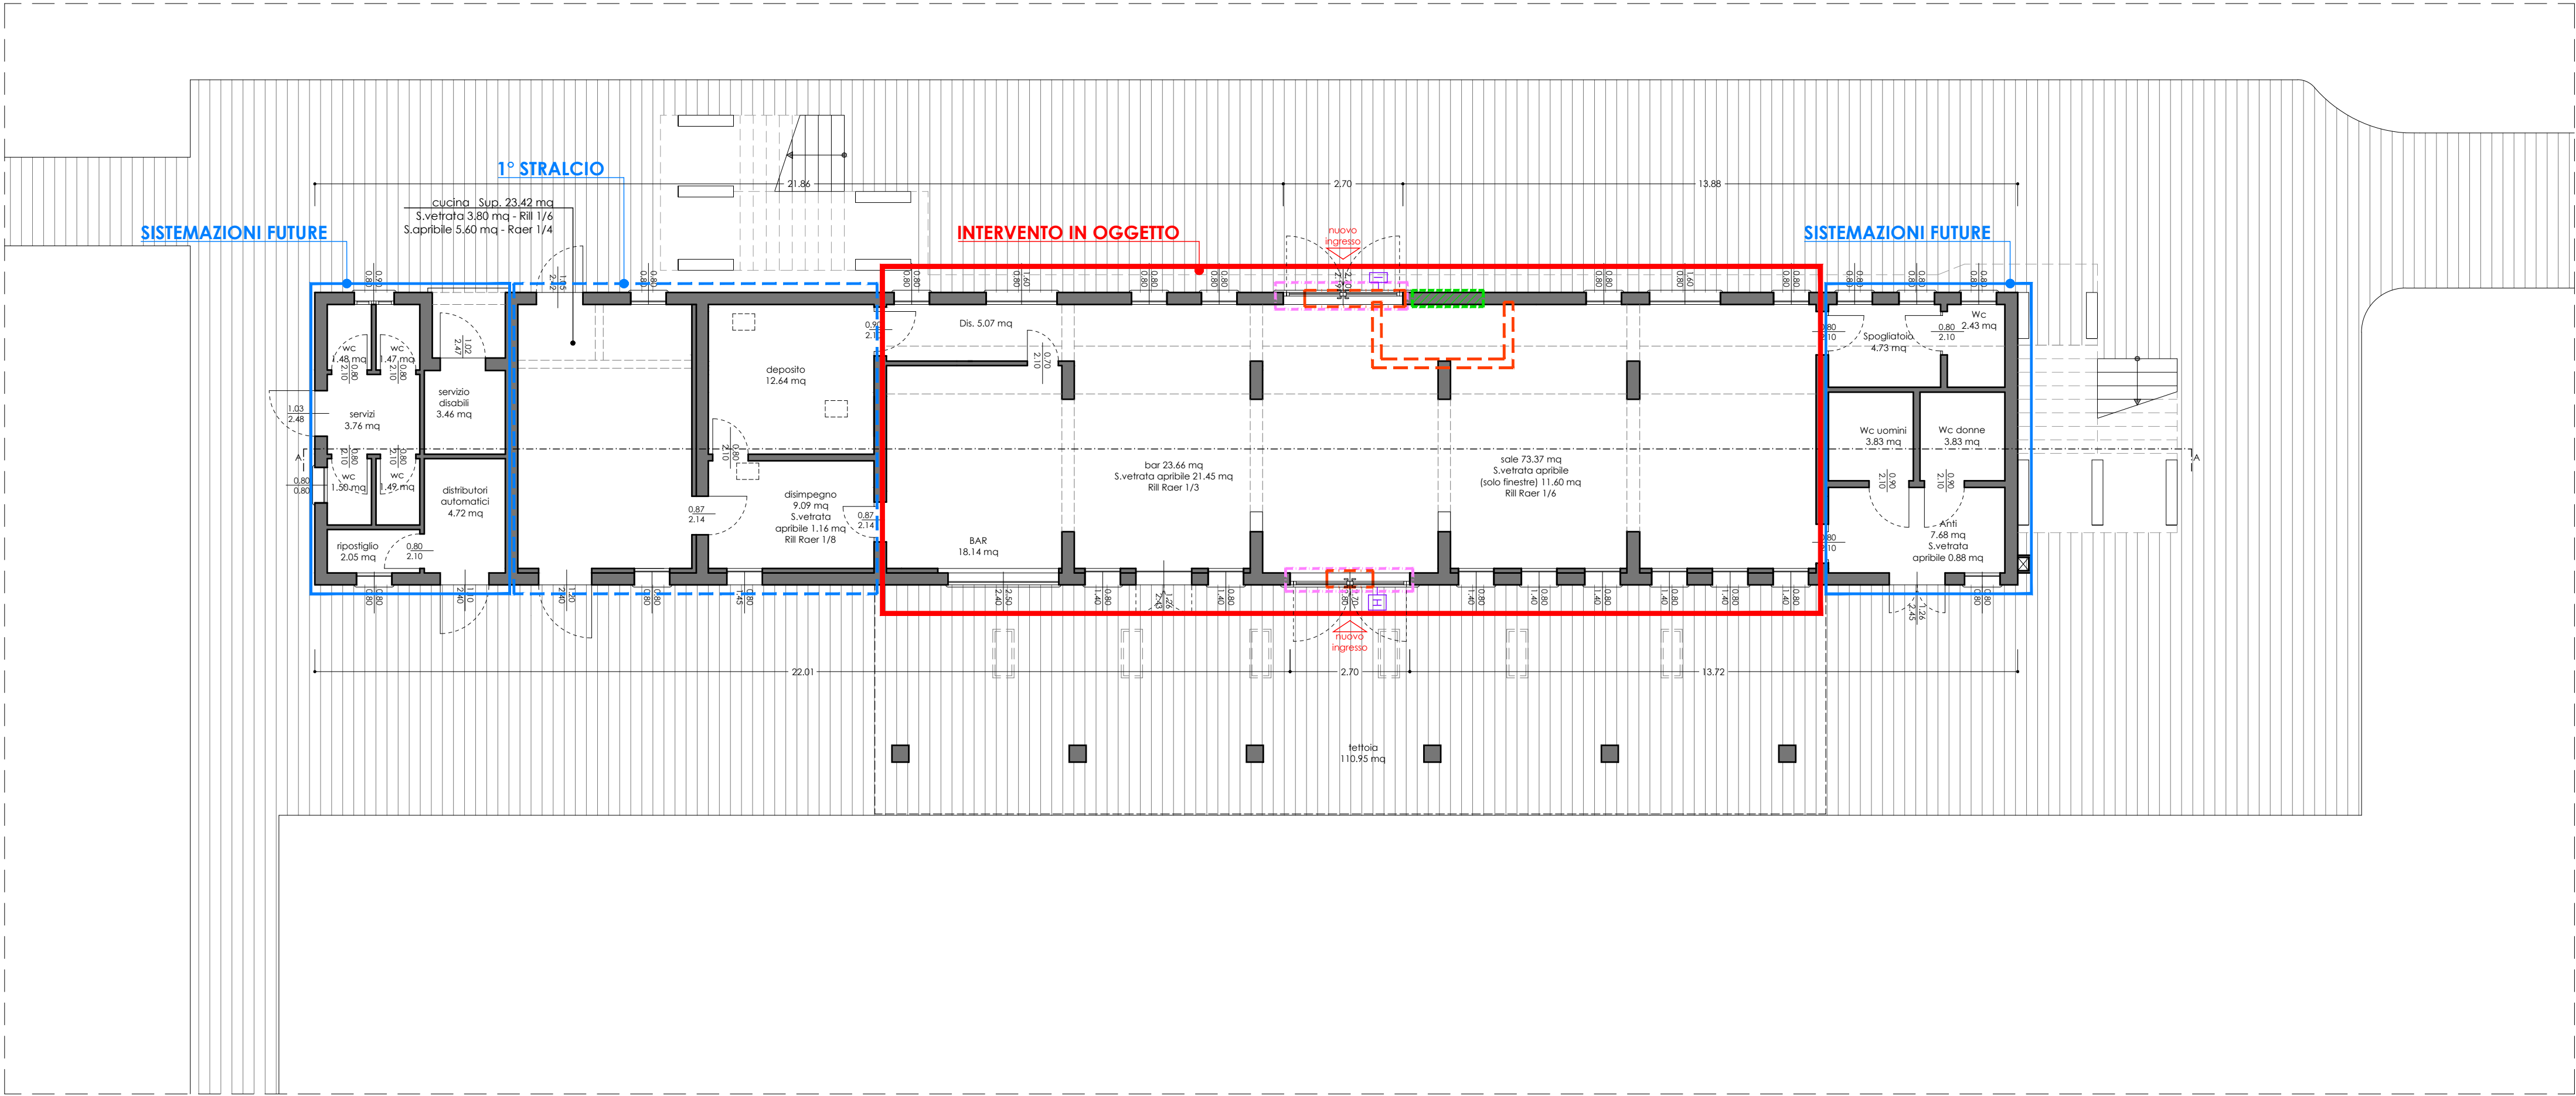

PLANIMETRIA GENERALE CON INDIVIDUAZIONE DEGLI INTERVENTI

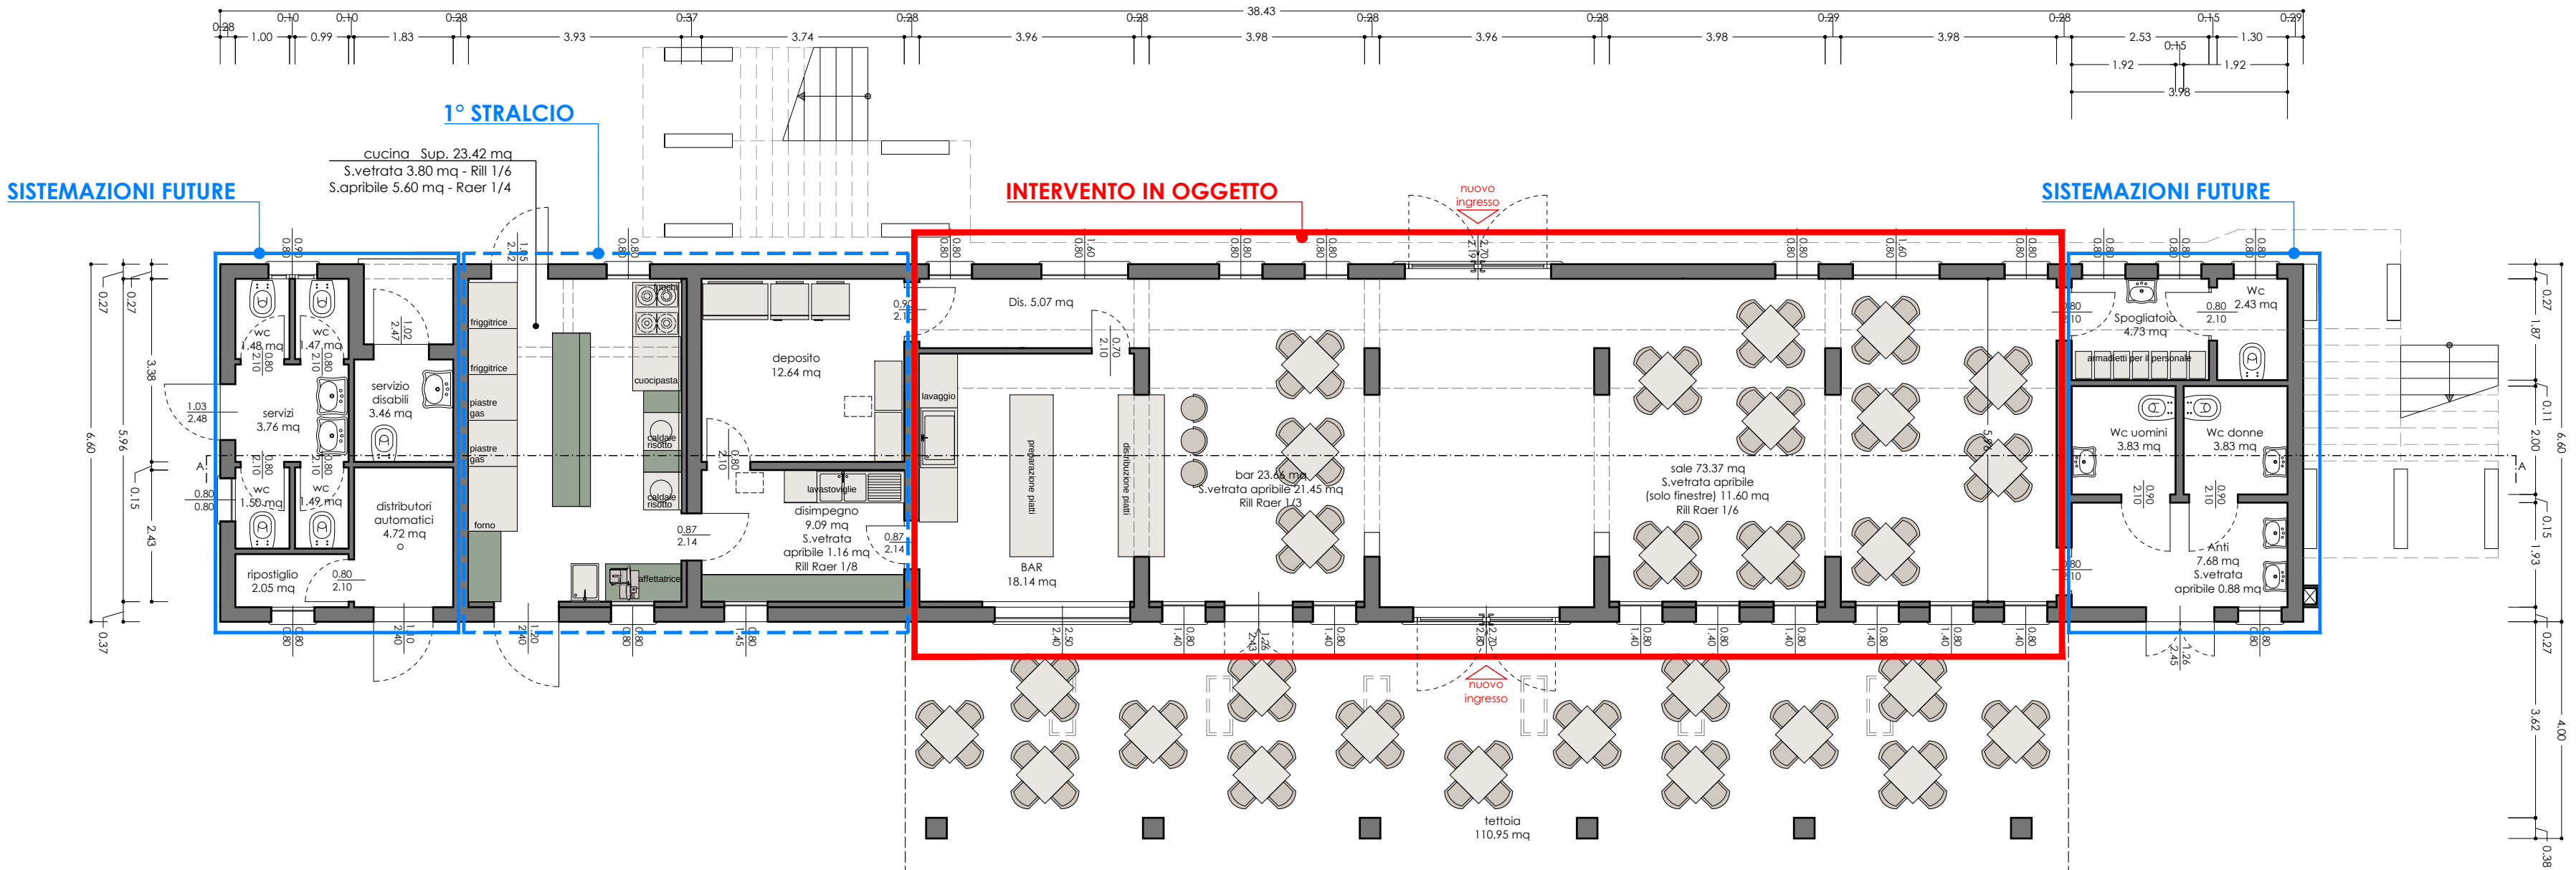

piano di appoggio

PIANTA E LAYOUT