

COMUNE DI PORTO MANTOVANO

PROVINCIA DI MANTOVA

EFFICIENTAMENTO ENERGETICO DEL MUNICIPIO MEDIANTE LA SOSTITUZIONE DEI SERRAMENTI







PROGETTO DEFINITIVO ESECUTIVO



PLANIMETRIE STATO DI PROGETTO - ABACO DEI SERRAMENTI SCALA 1:20 E PARTICOLARE DEL NODO DEI SERRAMENTI SCALA 1:2



Responsabile Unico del Procedimento:		I progettisti: architetto Rosanna Moffa architetto Giuseppe Menestò
architetto Rosanna Moffa		
Elaborato: N	Data: OTTOBRE 2019	

Abaco serramenti stato di progetto TAV 1

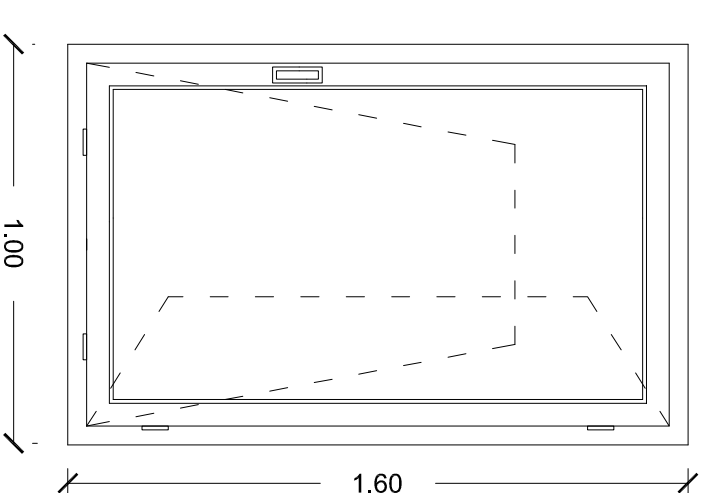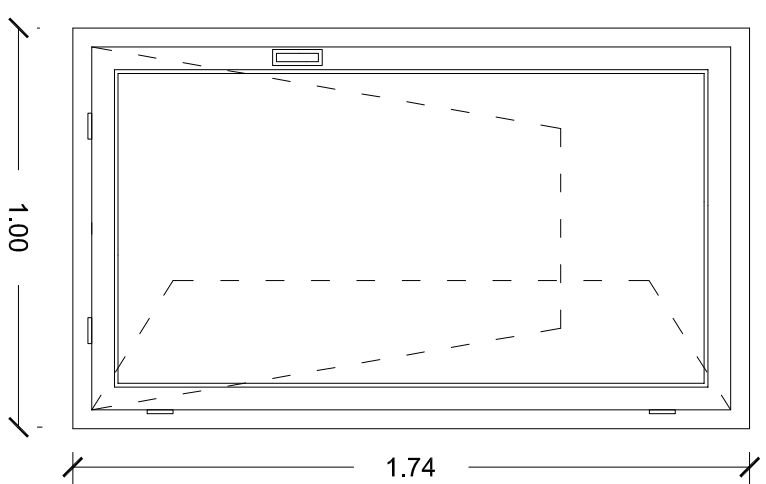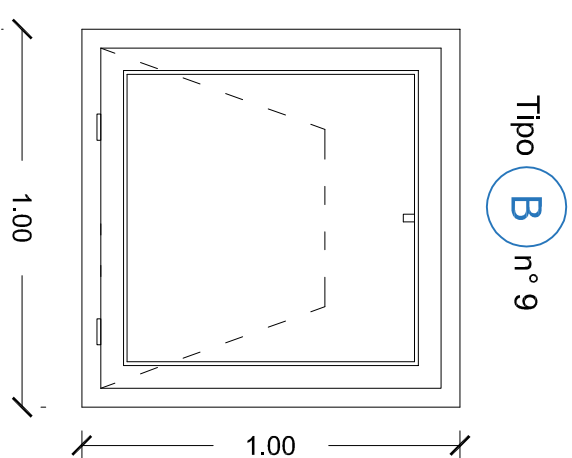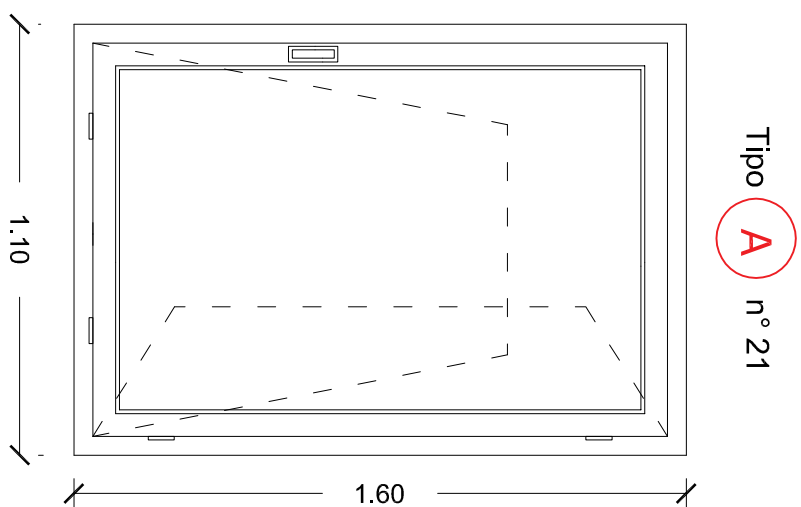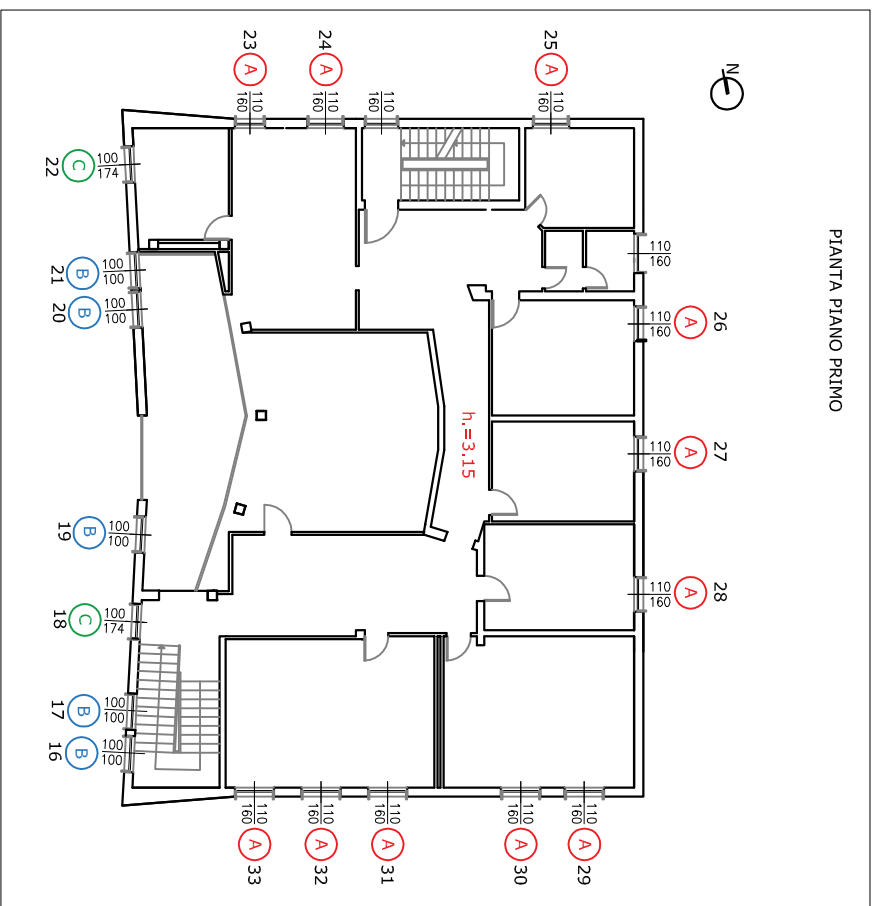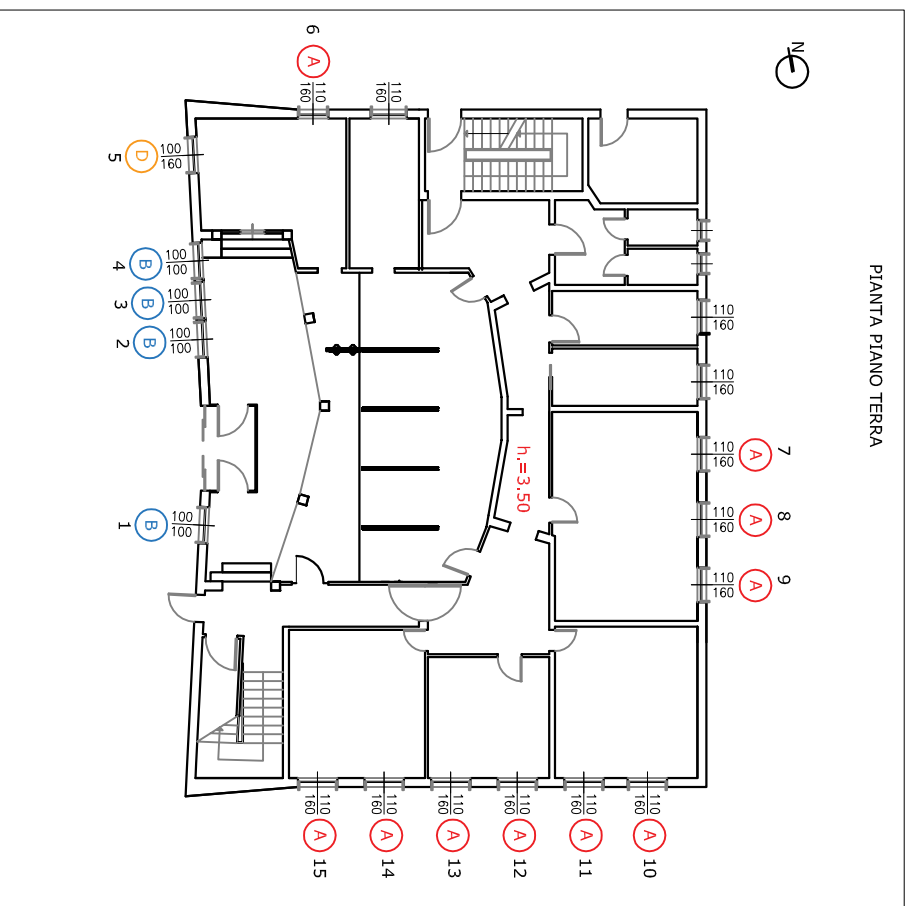


N.B.: Le misure sono da verificare a cura dell'esecutore prima della messa in produzione dei serramenti
Il verso di apertura dei serramenti andrà deciso con la D.L. prima della messa in produzione dei serramenti

Abaco serramenti stato di progetto TAV 2

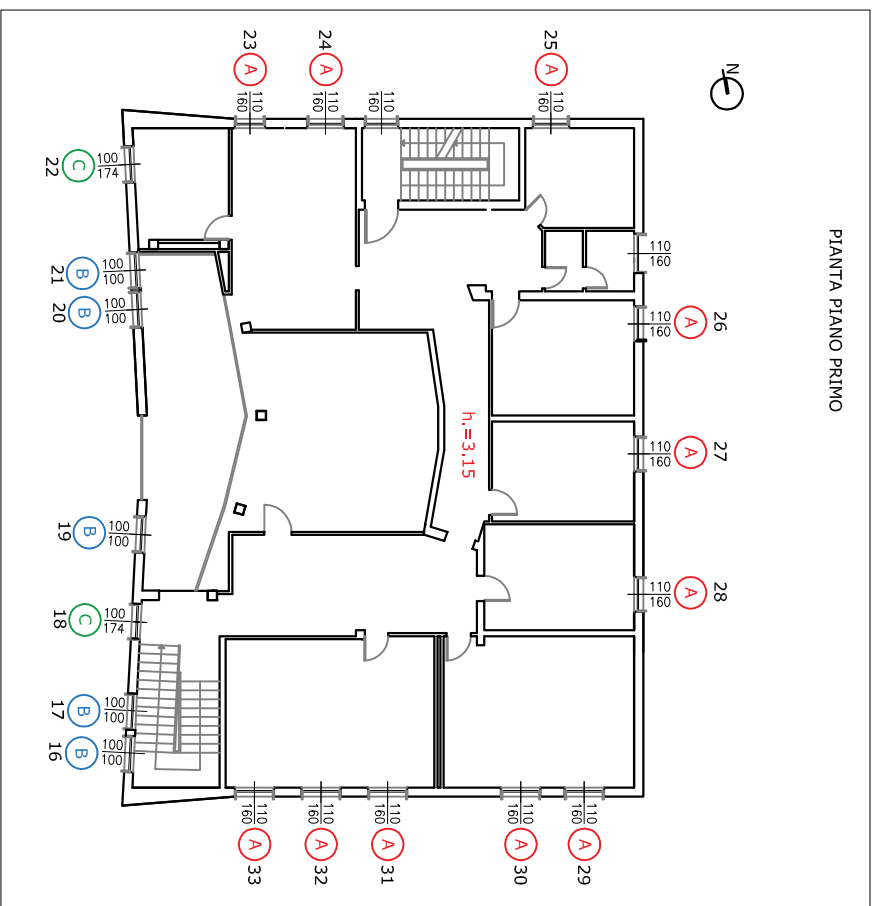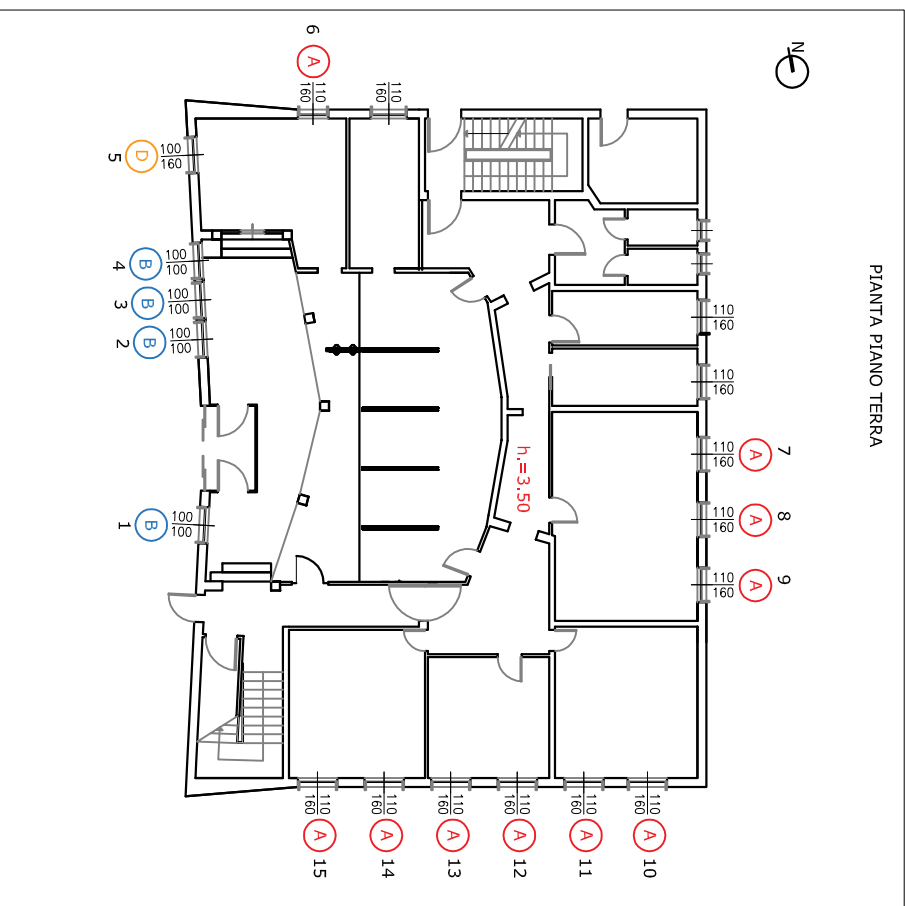


N.B.: Le misure sono da verificare a cura dell'esecutore prima della messa in produzione dei serramenti
Il verso di apertura dei serramenti andrà deciso con la D.L. prima della messa in produzione dei serramenti

Sez. orizzontale BB


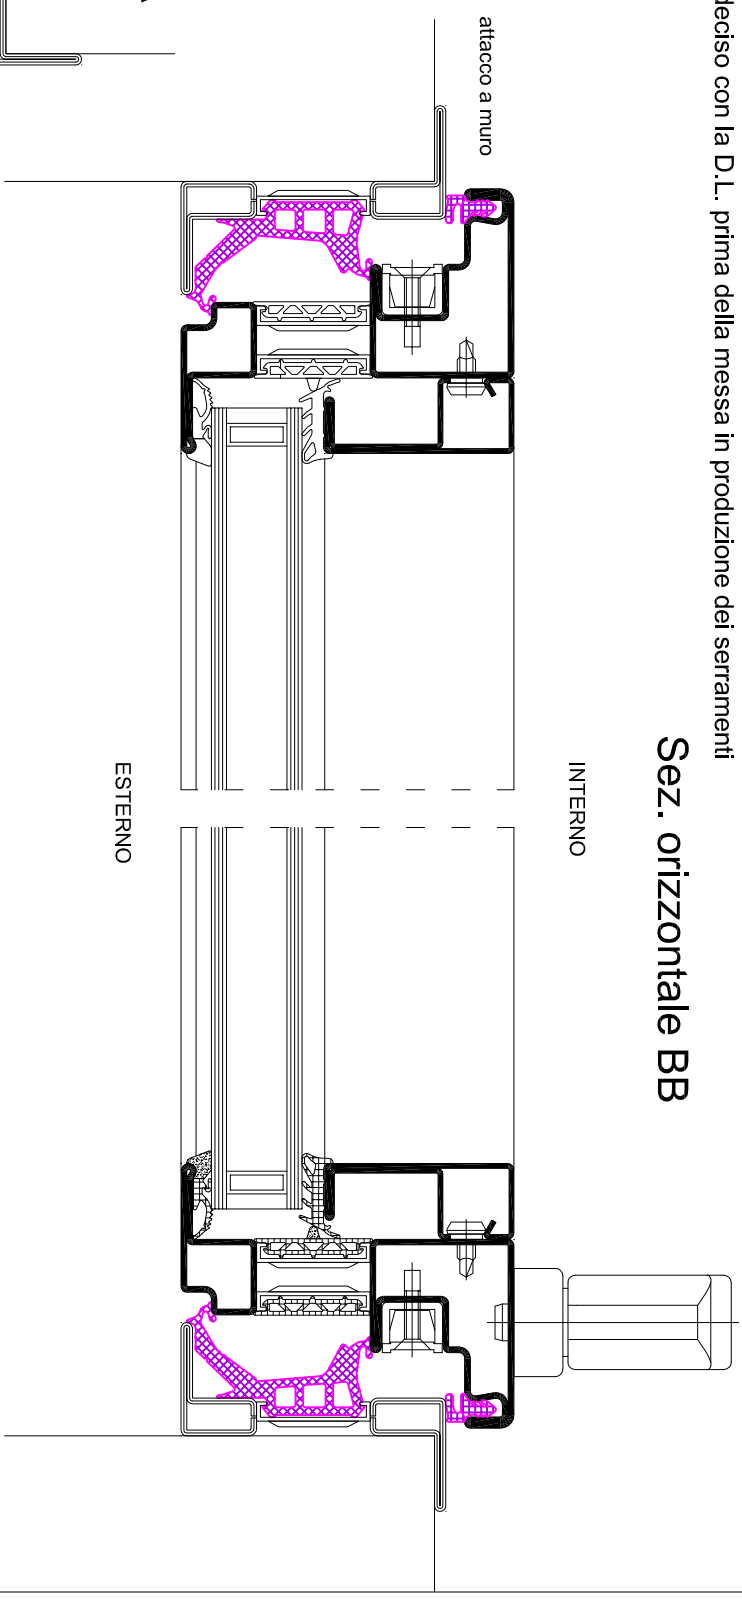


Sez. verticale AA

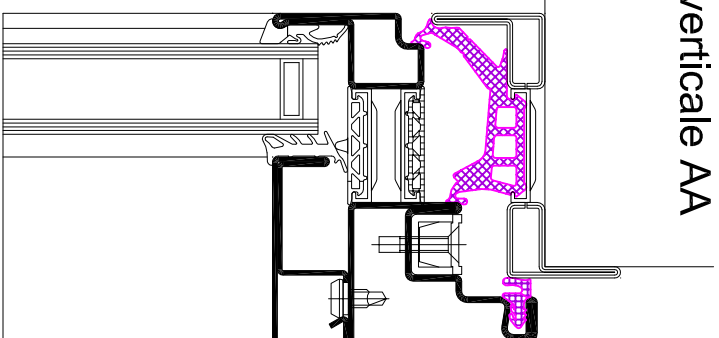

ESTERNO

INTERNO

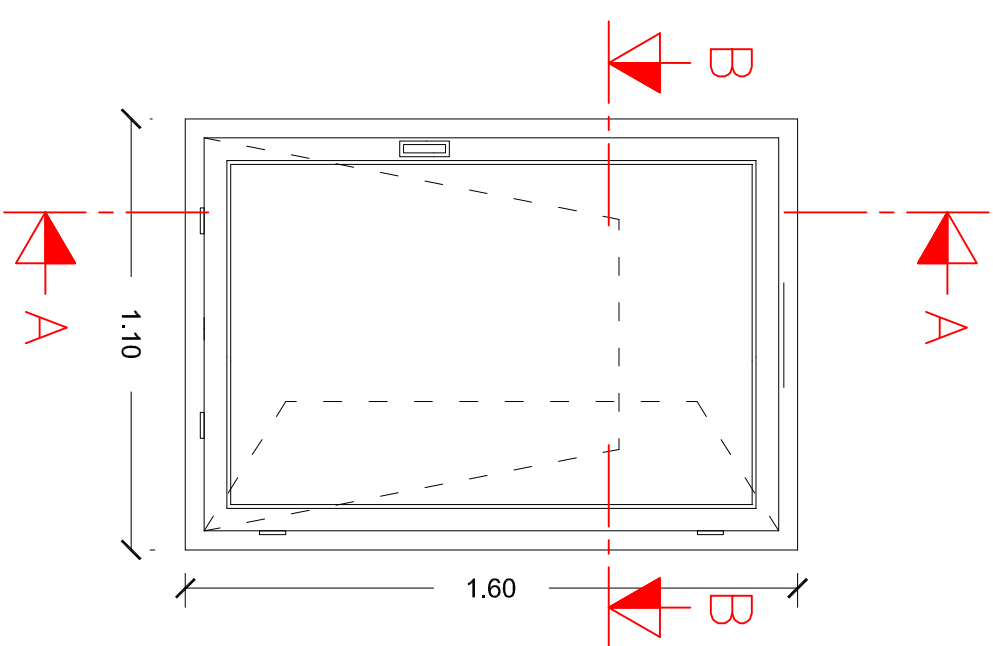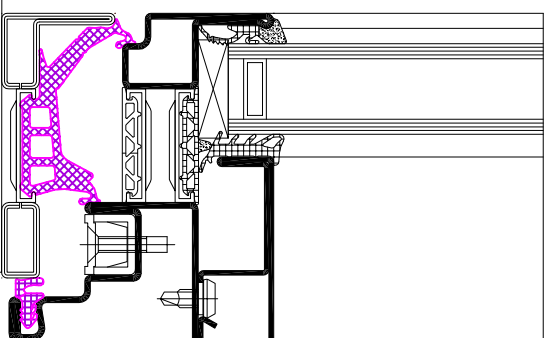

Particolari scala 1:2